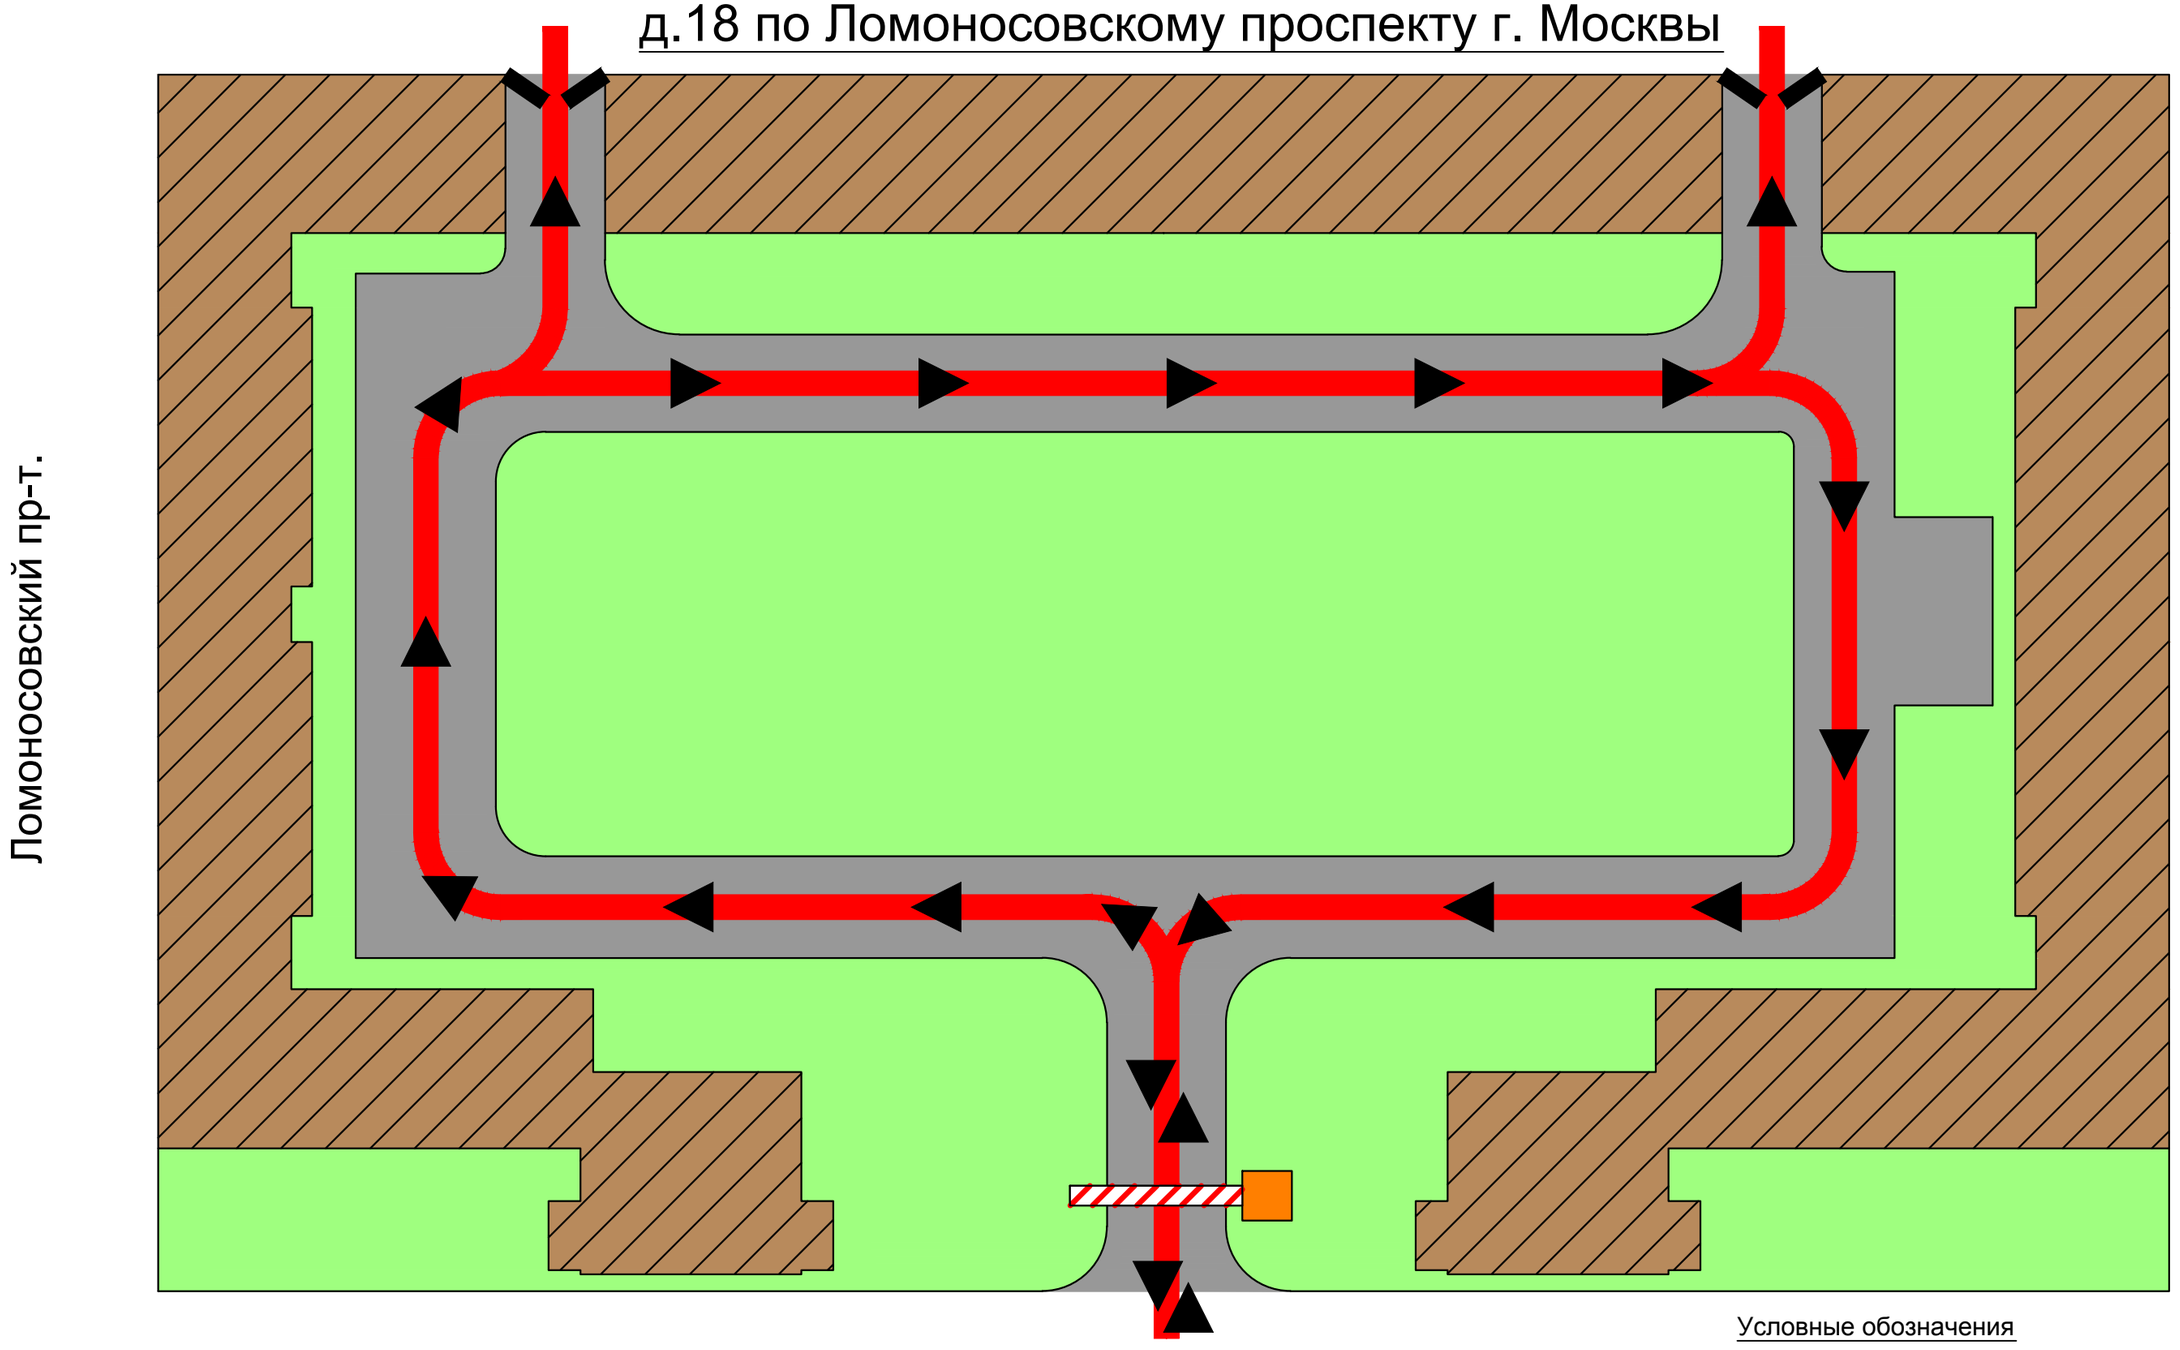Схема размещения ограждающих устройств регулирования въезда и выезда транспортных средств, а также движения транспортных средств на внутри дворовой территории д.18 по Ломоносовскому проспекту г. Москвы