

**ОАО «МОСПРОЕКТ-2»  
им. М.В.ПОСОХИНА**

**Архитектурно-планировочная мастерская №4**

*Государственный Заказчик: Департамент городского имущества города Москвы*

*Государственный контракт: №691г от 04.12.2013г.*

**ПРОЕКТ МЕЖЕВАНИЯ  
ТЕРРИТОРИИ КВАРТАЛОВ, ОГРАНИЧЕННОЙ  
УНИВЕРСИТЕТСКИМ ПРОСПЕКТОМ, ЛЕНИНСКИМ ПРОСПЕКТОМ,  
ЛОМОНОСОВСКИМ ПРОСПЕКТОМ, УЛИЦЕЙ НИКОЛАЯ  
КОПЕРНИКА.  
(АКТУАЛИЗАЦИЯ ПРОЕКТА №06.02.047.2007)**

**Район Гагаринский**

**ЮЗАО**

**№06.04.713.2014**

Заместитель генерального директора

**М.А.Хотимская**

Руководитель АПМ №4

**В.С.Остапенко**

**Москва, 2015**


Работа «Проект межевания территории кварталов №2608, 2609, 2617, 2618, ограниченных Университетским проспектом, Ленинским проспектом, Ломоносовским проспектом, улицей Николая Коперника» выполнена авторским коллективом Территориальной архитектурно-планировочной мастерской №4 «Моспроект-2» им. М.В. Посохина в составе:

<i>Должность ответственного исполнителя</i>	<i>Подпись</i>	<i>ФИО</i>
Зам. руководителя ТАПМ №4		О.В. Андриянова
ГАП		А.А. Догадкин
ГИП		Р.Н. Васильева
ГАП		Т.Н. Евстратова
Главный специалист		Л.Ф. Горленко
Инженер		Т.Н. Пронина

## СОДЕРЖАНИЕ

<b>Схема размещения квартала в ЮЗАО</b>	3
<b>Введение</b>	4
<b>1. Материалы по обоснованию проекта межевания</b>	5
1.1. Характеристика исходных данных для межевания территории.	6
1.2. Характеристика фактического использования территории с учетом результатов натурных обследований.	7
1.3. Расчетное обоснование площади земельных участков существующих зданий, сооружений, территорий общего пользования.	8
1.4. Планировочное обоснование местоположения границ земельных участков существующих зданий, сооружений, территорий общего пользования, неиспользуемых территорий и условий предоставления земельных участков.	9
Таблица 1 «Характеристики фактического использования и расчётного обоснования площадей земельных участков».	17
Чертёж 1 «План фактического использования территории квартала».	19
<b>2.Проект межевания территории</b>	20
2.1. Положения о межевании территории.	
Таблица 2 «Характеристики земельных участков, установленных проектом межевания».	21
2.2. Чертежи (планы) межевания территории.	
Чертёж 2 «План межевания территории».	24
Чертёж 3 «План особых условий и ограничений использования земельных участков».	25
<b>Приложения:</b>	
1. Данные ГорБТИ по зданиям из ИС РЕОН города Москвы.	27
2. Данные ДГИ по земельным участкам из ИС РЕОН города Москвы.	55
3. Показатели для определения размеров земельных участков жилых зданий на основании градостроительных нормативов и правил, действовавших в городе Москве до 2000 года.	74
4. План границ участков зданий и сооружений (план межевания) в составе ранее утверждённого проекта № 06.02.047.2007.	75
5. Материалы по ДДУ по адресу: Ленинский пр., д.62/1.	76
<b>Материалы согласований и публичных слушаний</b>	95

## СХЕМА РАЗМЕЩЕНИЯ КВАРТАЛА В ЮЗАО

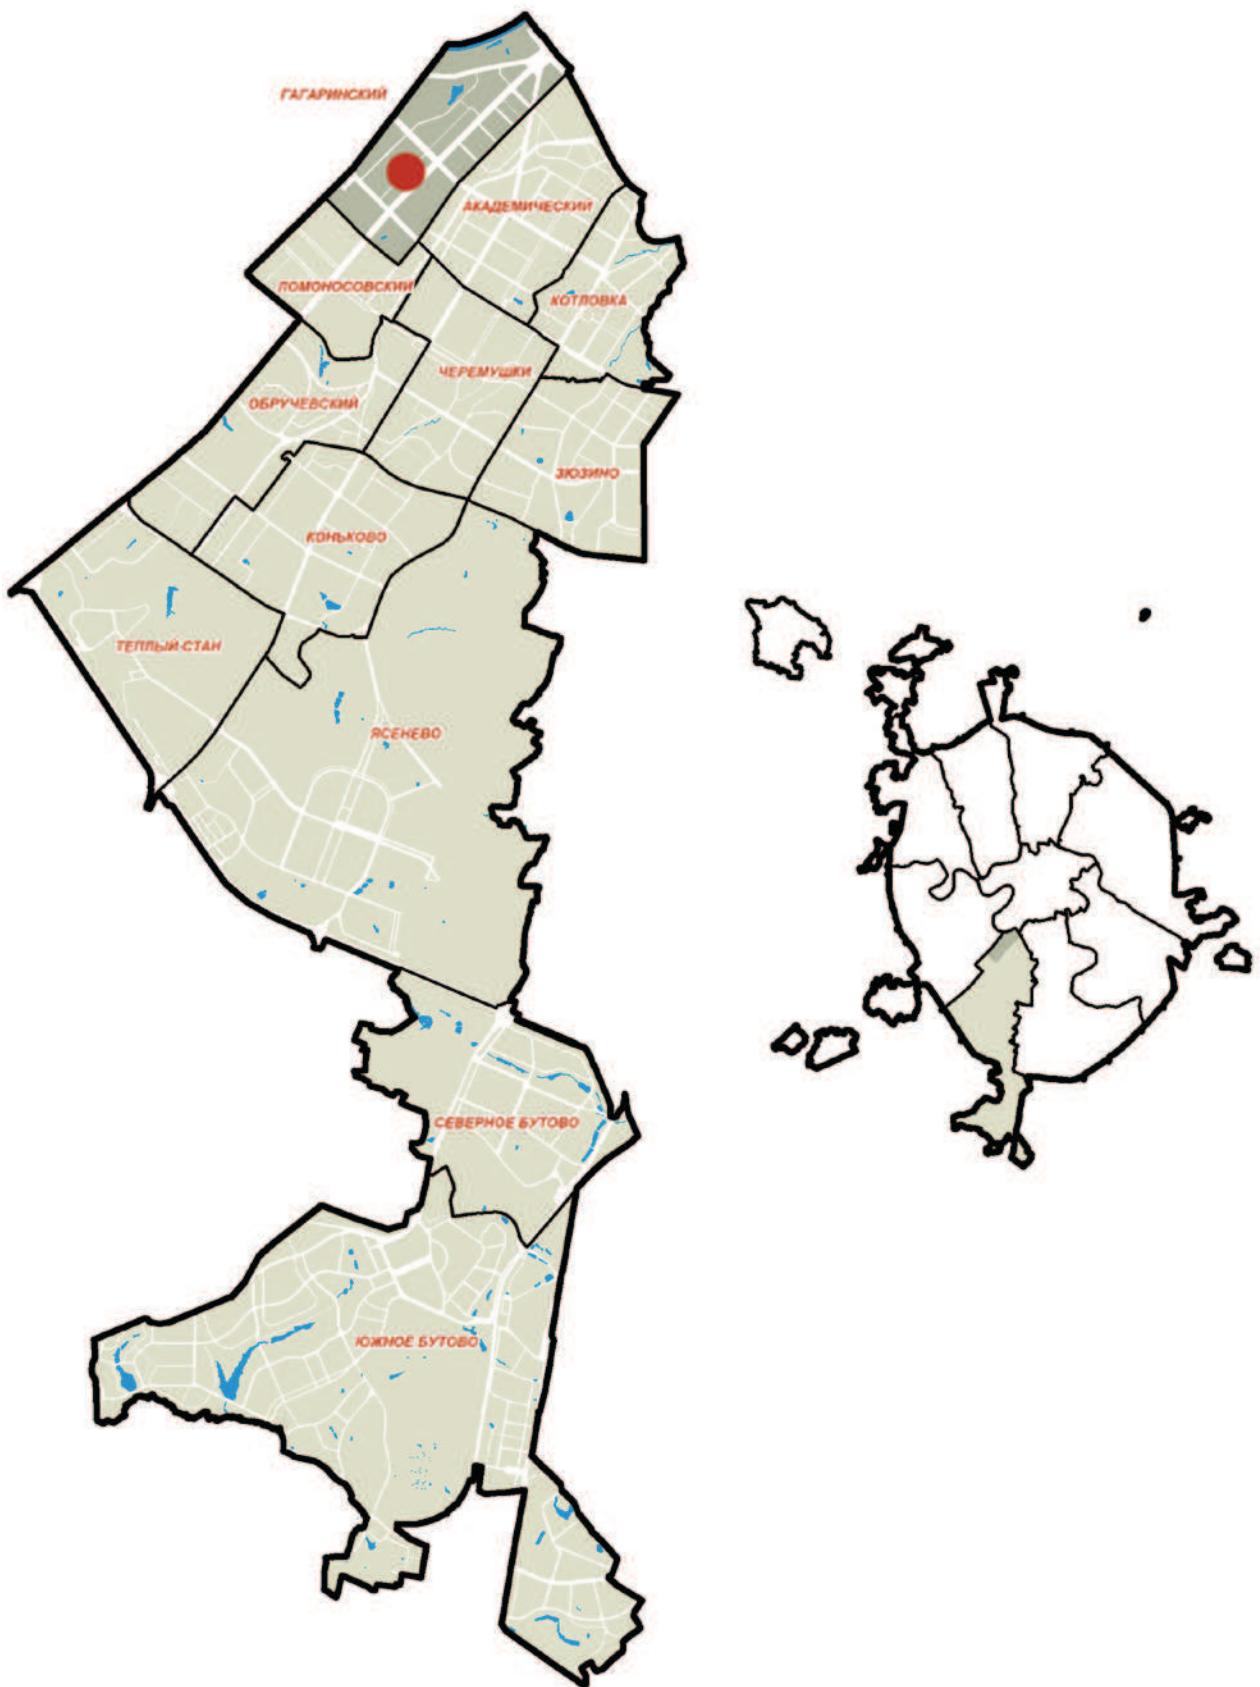

## **ВВЕДЕНИЕ**

Работа выполнена в соответствии с требованиями Технического задания, в том числе в соответствии с требованиями, установленными Земельным Кодексом Российской Федерации, Градостроительным Кодексом Российской Федерации, Градостроительным Кодексом города Москвы, Жилищным Кодексом Российской Федерации иными действующими нормативными правовыми документами.

В составе выполненных работ проведена актуализация ранее разработанного и утвержденного проекта межевания № 06.04.047.2007, содержащая подлежащие утверждению материалы и материалы по обоснованию принятых в актуализированном проекте межевания решений.

Актуализация проекта межевания содержит положения о межевании территории, представленные в форме таблицы «Характеристики земельных участков, установленных проектом межевания» (*таблица 2*) и выполненные чертежи межевания территории: «План межевания территории» (*чертеж 2*); «План особых условий и ограничений использования земельных участков и ограничения территории» (*чертеж 3*).

Материалы по обоснованию принятых в актуализированном проекте межевания решений подготовлены в виде пояснительной записки, включающей текстовые материалы, таблицы «Показатели для определения размеров земельных участков жилых зданий на основании градостроительных нормативов и правил, действовавших в городе Москве до 2000 года» (*приложение 3*), «Характеристики фактического использования и расчетного обоснования площадей земельных участков территории» (*таблица 1*), чертеж «План фактического использования территории» (*чертеж 1*).

Таблицы исходных данных приведены в Приложении к настоящей работе.

Работа выполнена на основании следующих исходных данных:

- данных Городского бюро технической инвентаризации об общей площади отдельно стоящих жилых и нежилых объектов, площади по наружному обмеру каждого из расположенных на территории квартала зданий, об этажности жилых и нежилых объектов, о годе постройки объектов, о функциональном использовании расположенных на территории встроено-пристроенных, пристроенных и отдельно стоящих нежилых объектов;
- данных Департамента городского имущества города Москвы об установленных границах земельных участков, переданных в собственность, постоянное (бессрочное) пользование, пожизненное наследуемое владение, аренду;
- данных Комитета по архитектуре и градостроительству города Москвы о градостроительных планах земельных участков, об утвержденных границах зон с особыми условиями использования территорий, границах территорий объектов культурного наследия, особо охраняемых природных и озелененных территорий, природных и озелененных территорий, красных линиях, границах территорий с действующей градостроительной документацией, данных Государственной картографической основы в М 1:2000;
- данных ИС РЕОН.

## **1. Материалы по обоснованию проекта межевания**

Актуализация настоящего проекта межевания осуществляется с учётом вступления в силу Градостроительного кодекса РФ, предусматривающего ведение расчёта нормативов на период осуществления застройки и проведение процедуры публичных слушаний, а также в целях уточнения (либо отмены) ранее установленных, с учетом актуальных исходных данных (см. выше), границ земельных участков:

- жилых зданий;
- нежилых;
- сооружений, в т.ч. линейных объектов;

- территорий общего пользования;
- предусмотренных для размещения объектов нового строительства;
- подлежащих формированию на неиспользуемых территориях из состава неразделенных городских земель, с указанием установленных ограничений и обременений использования всех перечисленных видов участков, а также в целях обоснования необходимых условий предоставления земельных участков, в т.ч. установления зон действия обременений, установления условий неделимости земельного участка.

### **1.1.Характеристика исходных данных для межевания территории**

Территория проекта межевания расположена в районе Гагаринский, Юго-западного административного округа города Москвы.

Рассматриваемая территория ограничена Университетским проспектом, Ленинским проспектом, Ломоносовским проспектом, улицей Николая Коперника.

Площадь указанной территории в границах разработки **51,662 га**, в том числе в границах природного комплекса – 2,872 га.

В качестве исходной информации для разработки проекта межевания использованы исходные данные, приведенные в приложении.

По данным технической инвентаризации (приложение 1) на территории межевания размещено 31 здание и сооружение, в том числе 12 жилых здания, 6 зданий детских дошкольных и школьных учреждений.

По сведениям об установленных границах и имущественных правах на земельные участки (приложение 2) на территории квартала сформировано и поставлено на кадастровый учет 40 земельных участков, в том числе 3 участка установлено в постоянное (бессрочное) пользование, 1 участок в собственности РФ, 3 участка передано в безвозмездное срочное пользование, на 6 участков установлено право собственности города Москвы. Остальные участки предоставлены в аренду.

По сведениям Информационной системы Москомархитектуры обеспечения градостроительной деятельности в городе Москве на территории квартала в границах разработки не имеется линий градостроительного регулирования, требующих введения обременений для устанавливаемых участков.

Кроме того, на территории межевания установлены в составе красных линий:

- границы территорий улично-дорожной сети;
- линии застройки;
- границы озелененных территорий общего пользования.

Границы указанных территорий и зон приведены на чертеже 3.

## **1.2. Характеристика фактического использования территории с учетом результатов натурных обследований**

По результатам натурных обследований выявлены нижеследующие особенности фактического использования территории, подлежащие учету при обосновании размеров и местоположения границ земельных участков, а также условий их предоставления.

Подтверждено размещение на территории межевания всех зданий и сооружений, прошедших техническую инвентаризацию.

Одновременно установлено наличие обладающих признаками капитальности объектов без адресных ориентиров:

- Университетский проспект, вл. 9(гараж);
- Молодежная улица, вл. 3(ТП);

Определено местоположение некапитальных сооружений, в том числе высоких и низких ограждений земельных участков, а также их частей, откосов, подпорных стенок, детских, спортивных, хозяйственных и иных площадок, озелененных частей территории.

Выявлены участки внутриквартальных проездов, проходов, по которым осуществляется транзитное движение. Установлены места хранения и паркиро-

вания автотранспортных средств, места размещения озелененных территорий общего пользования: скверов, бульваров.

Указанные характеристики фактического использования территории межевания приведены в таблице 1 и на чертеже 1.

### **1.3. Расчетное обоснование площади земельных участков существующих зданий, сооружений, территории общего пользования**

Расчет нормативно-необходимой территории земельных участков существующих зданий, сооружений и территории общего пользования проводился в соответствии с:

а) требованиями части 4 статьи 43 Градостроительного Кодекса Российской Федерации, а именно:

- градостроительными нормативами и правилами, действовавшими в период застройки территории (приложение 4);

- МГСН 1.01-99 «Нормы и правила проектирования планировки и застройки г. Москвы», №769-ПП от 04.10.2005 г. «О внесении изменений в МГСН 1.01.-99 о нормировании расчетных показателей требуемого количества машино-мест для объектов жилого, общественного и производственного назначения»;

б) данными ГорБТИ;

в) едиными методическими указаниями по разработке проектов межевания территории города Москвы (приказ по МКА от 13.02.2008 г. №13).

Характеристики фактического использования и расчетного обоснования размеров земельных участков территории квартала представлены в таблице 1.

#### **1.4. Планировочное обоснование местоположения границ земельных участков существующих зданий, сооружений, территории общего пользования, неиспользуемых территорий и условий предоставления земельных участков**

При обосновании местоположения границ земельных участков в соответствии с требованиями части 4 статьи 43 Градостроительного Кодекса РФ учтены, как особенности фактического использования, так и расчетного обоснования размеров земельных участков.

**Участок №1** площадью **3,069 га** устанавливается жилому дому по адресу: **Ленинский проспект, д. 62/1**, что соответствует нормативно необходимой территории, в том числе участок с минимизированной площадью **1,621 га**.

Доступ на участок с Ленинского проспекта по территории общего пользования - участку №40.

**Участок №2** площадью **2,809 га** устанавливается жилому дому по адресу: **Ленинский проспект, д. 64/2**, что соответствует нормативно необходимой территории, в том числе участок с минимизированной площадью **1,793 га**.

Доступ на участок с Ленинского проспекта по территории общего пользования - участку №40.

**Участок №3** площадью **2,827 га** устанавливается жилому дому по адресу: **Ленинский проспект, д. 66**, что соответствует нормативно необходимой территории, в том числе участок с минимизированной площадью **1,727 га**.

Доступ на участок с Ленинского проспекта по территории общего пользования - участку №40.

**Участок №4** площадью **3,110 га** устанавливается жилому дому по адресу: **Ленинский проспект, д. 68/10**, что соответствует нормативно необходимой территории, в том числе участок с минимизированной площадью **2,052 га**.

Доступ на участок с Ленинского проспекта по территории общего пользования - участку №40.

**Участок №5** площадью **2,747 га** устанавливается жилому дому по адресу: **Ломоносовский проспект, д. 14**, что соответствует нормативно необходимой территории, в том числе участок с минимизированной площадью **2,195 га**.

Доступ на участок с Ломоносовского проспекта по территории общего пользования - участку №40.

**Участок №6** площадью **2,450 га** устанавливается жилому дому по адресу: **Ломоносовский проспект, д. 18**, что соответствует нормативно необходимой территории, в том числе участок с минимизированной площадью **1,946 га**.

Доступ на участок с улицы Николая Коперника по территории общего пользования - участку №40.

**Участок №7** площадью **1,106 га** устанавливается жилому дому по адресу: **Молодежная улица, д. 5**, что соответствует нормативно необходимой территории, в том числе участок с минимизированной площадью **0,778 га**.

Доступ на участок с улицы Николая Коперника по территории общего пользования - участку №40.

**Участок №8** площадью **1,100 га** устанавливается жилому дому по адресу: **Молодежная улица, д. 6**, что соответствует нормативно необходимой территории, в том числе участок с минимизированной площадью **0,786 га**.

Доступ на участок с улицы Николая Коперника по территории общего пользования - участку №40.

**Участок №9** площадью **2,669 га** устанавливается жилому дому по адресу: **Университетский проспект, д. 9**, что соответствует нормативно необходимой территории, в том числе участок с минимизированной площадью **1,930 га**.

Доступ на участок с улицы Николая Коперника по территории общего пользования - участку №40.

**Участок №10** площадью **4,431 га** устанавливается жилому дому по адресу: **Университетский проспект, д. 5**, что соответствует нормативно необходимой территории, в том числе участок с минимизированной площадью **2,760 га**.

Доступ на участок с Университетского проспекта по территории общего пользования - участку №40.

**Участок №11** площадью **3,106 га** устанавливается жилому дому по адресу: **Молодежная улица, д. 4**, что соответствует нормативно необходимой территории, в том числе участок с минимизированной площадью **2,279 га**.

Доступ на участок с улицы Николая Коперника и Ленинского проспекта по территории общего пользования - участку №40.

**Участок №12** площадью **3,088 га** устанавливается жилому дому по адресу: **Молодежная улица, д. 3**, что соответствует нормативно необходимой территории, в том числе участок с минимизированной площадью **2,450 га**.

Доступ на участок с улицы Николая Коперника и Ленинского проспекта по территории общего пользования - участку №40.

**Участок №13** площадью **1,166 га** устанавливается ГОУ средней общеобразовательной школе №25, расположенному по адресу: **Университетский проспект, д. 7, вл. 7**. На участке расположено строение неучтенное технической инвентаризацией, по адресному ориентиру: Университетский проспект, вл. 7. На участок оформлено право собственности города Москвы.

Доступ на участок с Университетского проспекта по территории общего пользования - участку №40.

**Участок №14** площадью **1,135 га** устанавливается ГОУ средней общеобразовательной школе №26, расположенному по адресу: **Университетский проспект, д. 3**. На участок оформлено право собственности города Москвы.

Доступ на участок с Университетского проспекта по территории общего пользования - участку №40.

**Участок №15** площадью **0,335 га** устанавливается ГОУ Центр развития ребенка – детский сад №2042, расположенному по адресу: **Молодежная улица, д. 4А**. На участок оформлено право собственности города Москвы.

Доступ на участок с Университетского проспекта по территории общего пользования - участку №40.

**Участок №16** площадью **0,399 га** устанавливается ГОУ средней общеобразовательной школе №26, расположенному по адресу: **Ленинский проспект, д. 66А**. На участок оформлено право постоянного (бессрочного) пользования.

Доступ на участок с Университетского проспекта и Ленинского проспекта по территории общего пользования - участку №40.

**Участок №17** площадью **0,121 га** устанавливается ГОУ города Москвы детский сад №1123(встроенный) для эксплуатации прогулочных площадок, расположенному по адресу: **Ленинский проспект, вл. 68.** На участок оформлен договор безвозмездного срочного пользования.

Доступ на участок с Ломоносовского проспекта и Ленинского проспекта по территории общего пользования - участку №40.

**Участок №18** площадью **0,174 га** устанавливается дошкольному учреждению детский сад №1123 (встроенный) для эксплуатации прогулочной площадки, расположенному по адресу: **Ленинский проспект, вл. 68.** На участок оформлен договор безвозмездного срочного пользования.

Доступ на участок с Ломоносовского проспекта и Ленинского проспекта по территории общего пользования - участку №40.

**Участок №19** площадью **0,135 га** устанавливается для эксплуатации имущественного комплекса ГБОУ города Москвы СОШ №2086 - прогулочная площадка дошкольного отделения, расположенному по адресу: **Ломоносовский проспект, д. 14.**

Доступ на участок с Ломоносовского проспекта, по территории участка №5 и по территории общего пользования - участку №40.

**Участок №20** площадью **0,128 га** устанавливается для эксплуатации имущественного комплекса ГБОУ города Москвы СОШ №2086 - прогулочная площадка дошкольного отделения, расположенному по адресу: **Ломоносовский проспект, д. 14.**

Доступ на участок с Ломоносовского проспекта, по территории участка №5 и по территории общего пользования - участку №40.

**Участок №21** площадью **0,131 га** устанавливается для эксплуатации прогулочной площадки ГОУ детский сад (встроенный), расположенному по адресу: **Ленинский проспект, вл. 18.** На участок оформлен договор безвозмездного срочного пользования.

Доступ на участок с Ломоносовского проспекта по территории общего пользования - участка №40 и по территории участка №6.

**Участок №22** площадью **0,867 га** устанавливается ГОУ лицей №1533 (информационных технологий), расположенному по адресу: **Ломоносовский проспект, д. 16.** На участок оформлено право собственности города Москвы.

Доступ на участок с Ломоносовского проспекта по территории общего пользования - участку №40.

**Участок №23** площадью **1,232 га** устанавливается ГОУ средней общеобразовательной школе №26, расположенному по адресу: **Ломоносовский проспект, д. 12.** На участок оформлено право собственности города Москвы.

Доступ на участок с Ломоносовского проспекта по территории общего пользования - участку №40.

**Участок №24** площадью **0,367 га** устанавливается для эксплуатации имущественного комплекса ГОУ города Москвы - детский сад, расположенного по адресу: **Молодежная улица, д. 3А.** На участок оформлено право собственности города Москвы.

Доступ на участок по территории общего пользования - участку №40.

**Участок №25** площадью **0,415 га** установлен для эксплуатации административного здания, по адресу: **Ленинский проспект, д. 64А.** На участок оформлено право собственности Российской Федерации.

Доступ на участок с Ленинского проспекта по территории общего пользования - участку №40.

**Участок №26** площадью **0,158 га** устанавливается для эксплуатации существующего здания тяговой подстанции, расположенного по адресу: **Ломоносовский проспект, д. 18А,** что соответствует нормативно необходимой площади. На участок оформлено право собственности города Москвы.

Доступ на участок с улицы Николая Коперника и по территории общего пользования - участку №40.

**Участок №27** площадью **0,475 га** устанавливается для эксплуатации существующих зданий гаражей по адресу: **Ломоносовский проспект, д. 18Б,** в соответствии с договором долгосрочной аренды земельного участка.

Доступ на участок с улицы Николая Коперника и по территории общего пользования - участку №40.

**Участок №28** площадью **0,083 га** устанавливается для эксплуатации существующего здания тяговой подстанции Сокольнической линии метрополитена, расположенного по адресу: **Университетский проспект, д. 9Б**, что соответствует нормативно необходимой площади. На участок оформлены долгосрочные земельно-правовые отношения.

Доступ на участок с улицы Николая Коперника и по территории общего пользования - участку №40.

**Участок №29** площадью **0,250 га** устанавливается для эксплуатации помещений в здании гаража под машино-место по адресу: **Университетский проспект, д. 9А**, в соответствии с договором долгосрочной аренды земельного участка.

Доступ на участок с улицы Николая Коперника и по территории общего пользования - участку №40.

**Участок №31** площадью **0,010 га** устанавливается для эксплуатации здания гаража по адресу: **Университетский проспект, д. 9А, стр. 2**, в соответствии с границами прилегающих участков.

Доступ на участок с улицы Николая Коперника и по территории общего пользования - участку №40.

**Участок №32** площадью **0,152 га** устанавливается дошкольному отделению (встроенные помещения) ГБПОУ "Воробьёвы горы" (лицей) для эксплуатации прогулочной площадки, расположенному по адресу: **Ленинский проспект, вл. 62/1**.

Доступ на участок с Университетского проспекта и Ленинского проспекта по территории общего пользования - участку №40.

**Участок №33** площадью **0,004 га** устанавливается для эксплуатации ТП №10757, расположенной по адресу: **Университетский проспект, д. 3, стр. 2**, в соответствии с договором аренды, что соответствует нормативно необходимой площади.

Доступ на участок с Университетского проспекта по территории общего пользования - участку №40.

**Участок №34** площадью **0,004 га** устанавливается для эксплуатации ТП, расположенной по адресу: **Ленинский проспект, д. 68/10, стр. 2**, что соответствует нормативно необходимой площади.

Доступ на участок с Ленинского проспекта по территории общего пользования - участка №40 и по территории участка №4.

**Участок №35** площадью **0,004 га** устанавливается для эксплуатации ТП, неучтенного технической инвентаризацией, расположенной по адресу: **Молодежная улица, вл. 3**, что соответствует нормативно необходимой площади.

Доступ на участок с Ленинского проспекта по территории общего пользования - участка №40 и по территории участка №12.

**Участок №36** площадью **0,057 га** установлен как территория общего пользования (спортивная площадка) по адресному ориентиру: **Ломоносовский проспект, вл. 14-18.**

Доступ на участок с Ломоносовского проспекта по территории общего пользования - участку №40.

**Участок №37** площадью **0,077 га** установлен как территория общего пользования (спортивная площадка) по адресному ориентиру: **Молодежная улица, вл. 3-5.**

Доступ на участок с Ломоносовского проспекта по территории общего пользования - участку №40.

**Участок №38** площадью **0,168 га** установлен как территория общего пользования (спортивная площадка) по адресному ориентиру: **Молодежная улица, вл. 4-6.**

Доступ на участок с улицы Николая Коперника по территории общего пользования - участку №40.

**Участок №39** площадью **0,107 га** установлен как территория общего пользования (спортивная площадка) по адресному ориентиру: **Ломоносовский проспект, д. 10-14.**

Доступ на участок с Ломоносовского проспекта по территории общего пользования - участку №40.

**Участок №40** площадью **8,046 га** установлен как внутриквартальная озелененная территория общего пользования с проходами и проездами, парковочными местами, расположенный по адресному ориентиру: **улица Фотиевой, улица Молодежная, внутриквартальная территория.**

Доступ на участок с Ломоносовского проспекта, Ленинского проспекта, Университетского проспекта и улицы Николая Коперника.

**Участок №41** площадью **2,873 га** установлен как территория общего пользования - объект ПК «Бульвар по Молодёжной Улице» по адресному ориентиру: **Молодежная улица.**

Доступ на участок с Ленинского проспекта и улицы Николая Коперника.

**Участок №42** площадью **0,0777 га** установлен как иные территории в соответствии с оформленным договором безвозмездного пользования ГБУ «Жилищник Гагаринского района», расположенный по адресному ориентиру: **Университетский проспект, вл. 9А.**

Доступ на участок с улицы Николая Коперника по территории общего пользования - участку №40.

Основные характеристики и показатели установленных проектом межевания земельных участков представлены в таблице 2. Границы установленных земельных участков и зон действия обременений, а также ограничений их использования отображены на чертежах 2, 3.

Проект межевания не является основанием для производства строительных работ, в том числе ограждения участка, а также ведения хозяйственной деятельности.

Площадь и границы участков указаны с графической точностью по плану М 1:2000 и подлежат уточнению землеустроительным межеванием при оформлении земельно-правовых документов.


Для всех участков, передаваемых в собственность, пользование или владение, в пределах их границ устанавливается сервитут доступа уполномоченных служб к объектам и коммуникациям инженерной инфраструктуры.



1	2	3	4	5	6	7	8	9	10	11	12	13
Участки зданий, сооружений, в том числе линейных объектов	23	10	Ломоносовский просп. д. 12	2101037	1954	1217	учебно-воспитательное (СОШ)			3969	1,232	1,232
	24	19	Молодёжная ул. д. 3А	2101128	1956	437	учебно-воспитательное (ДОУ)			866	0,367	0,367
	25	3	Ленинский просп. д. 64А	2101047	1957	583	административно-деловое			1342	0,415	0,415
	26	16	Ломоносовский просп. д. 18А	2134403	1958	315	жилищно-коммунальное (тяговая подстанция)			655	0,035	0,158
	27	12	Ломоносовский просп. д. 18Б	2113296	1960	2754	жилищно-коммунальное (гараж)			2206	0,551	0,689
	28	28	Университетский просп. д. 9Б	2801918	1958	484	жилищно-коммунальное (тяговая подстанция)			1243	0,054	0,083
	29	26	Университетский просп. д. 9А	2101022	1967	1626	жилищно-коммунальное (гараж)			2937	0,181	0,191
	31	27	Университетский просп. д. 9А стр. 2	2803577	1967	82	жилищно-коммунальное (гараж)			65	0,009	0,010
	32		Ленинский просп. д. 62/1				учебно-воспитательное (СОШ)				0,152	0,152
	33	25	Университетский просп. д. 3 стр. 2	2802593	2004	40	жилищно-коммунальное (ТП)				0,004	0,007
	34	7	Ленинский просп. д. 68/10 стр. 2	2802363	2006	23	жилищно-коммунальное (ТП)			20	0,003	0,004
	35	30	Молодёжная ул. вл. 3			35	жилищно-коммунальное (ТП)				0,004	0,006
	ИТОГО участки нежилых зданий, сооружений, в том числе линейных объектов				13100					30457	7,597	7,905
Итого участки зданий, сооружений, в том числе линейных объектов					88273		392670	84260	30457	24,302	83,078	
Участки территории общего пользования, особо охраняемых природных территорий	36		Ломоносовский просп. вл. 14-18				спортивплощадка				0,057	0,057
	37		Молодёжная ул. вл. 3-5				спортивплощадка				0,077	0,077
	38		Молодёжная ул. вл. 4-6				спортивплощадка				0,168	0,168
	39		Ломоносовский просп. вл. 10-14				спортивплощадка				0,107	0,107
	40		ул.Фотиевой, ул.Молодежная, внутридворовая территория в том числе:				проезды, проходы, озелененная территория				8,046	8,046
	14		Университетский просп. вл. 9			290	жилищно-коммунальное (гараж)				2,873	2,873
	41		Бульвар по Молодежной улице				озелененная территория				11,328	11,328
ИТОГО участки территорий общего пользования, особо охраняемых природных территорий					290						0,078	0,078
Иные территории	42		Университетский просп. вл. 9								0,078	0,078
	ИТОГО иные территории										0,078	0,078
ВСЕГО ПО КВАРТАЛУ					88563		392670	84260	30457	35,708	94,484	

**ПЛАН ФАКТИЧЕСКОГО ИСПОЛЬЗОВАНИЯ  
ТЕРРИТОРИИ КВАРТАЛА**

Чертёж 1

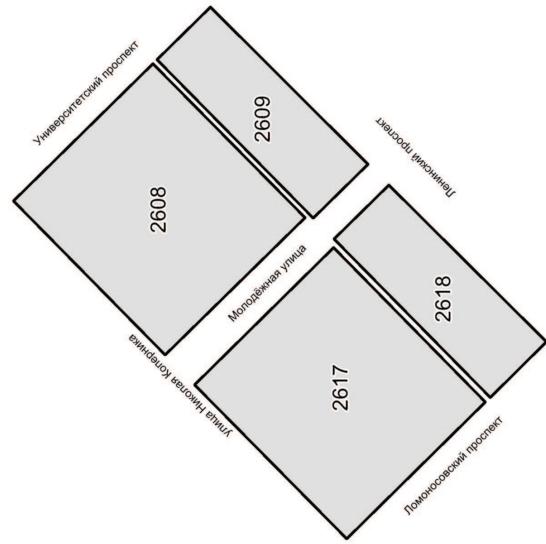

ГРАНЬИ ТЕРРИТОРИИ РАЗРАБОТКИ ПРОЕКТА  
ВЫСОКИЕ, В Т. Ч. КАПИТАЛЬНЫЕ ОГРАЖДЕНИЯ

НИЗКИЕ ОГРАЖДЕНИЯ  
ОЗЕЛЕНЕННЫЕ ЧАСТИ ТЕРРИТОРИИ

СПОРТИВНЫЕ ПЛОЩАДКИ  
ХОЗЯЙСТВЕННЫЕ И ПРОЧИЕ ПЛОЩАДКИ

ДЕТСКИЕ ПЛОЩАДКИ  
ТЕРРИТОРИИ ШКОЛ И ДЕТСКИХ УЧРЕДЖЕНИЙ

ИННЫЕ ТЕРРИТОРИИ  
ЖИЛЫЕ, НЕЖИЛЫЕ ЗДАНИЯ СООРУЖЕНИЯ

НЕКАПИТАЛЬНЫЕ СТРОЕНИЯ  
ВСТРОЕННЫЕ УЧРЕДЖЕНИЯ, В Т. Ч. МАГАЗИНЫ

ТЕРРИТОРИИ АВТОСТОЯНОК  
ИНОСТРАННЫЕ СТРОЕНИЯ

НОМЕР СТРОЕНИЯ НА ПЛАНЕ

## **2. ПРОЕКТ МЕЖЕВАНИЯ ТЕРРИТОРИИ**

### **2.1. ПОЛОЖЕНИЯ О МЕЖЕВАНИИ ТЕРРИТОРИИ**








**ПЛАН ОСОБЫХ УСЛОВИЙ И ОГРАНИЧЕНИЙ  
ИСПОЛЬЗОВАНИЯ ЗЕМЕЛЬНЫХ УЧАСТКОВ  
И ОГРАНИЧЕНИЙ ТЕРРИТОРИИ**

Чертёж 3

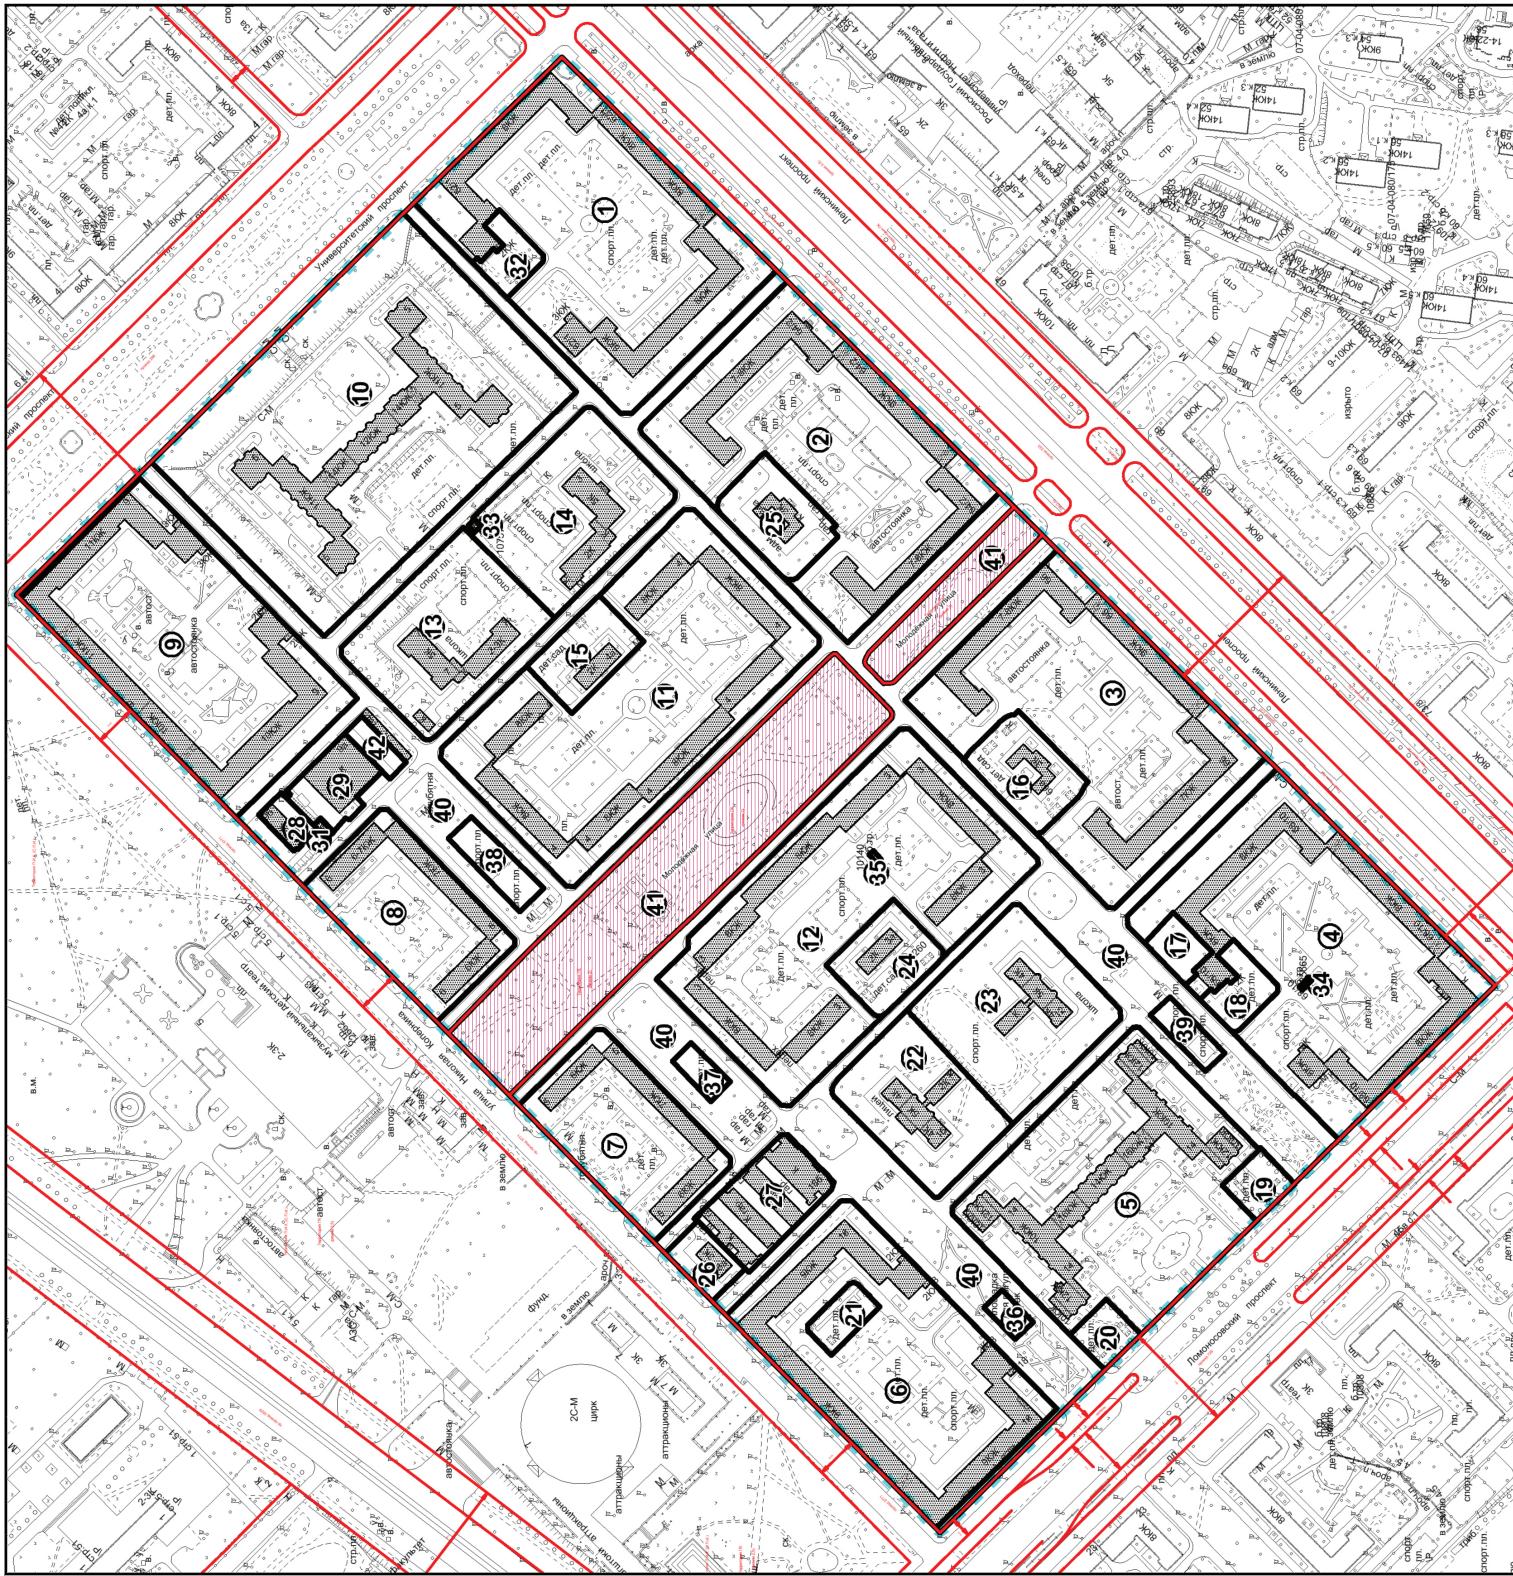

ГРАНИЦА ТЕРРИТОРИИ РАЗРАБОТКИ ПРОЕКТА МЕЖЕВАНИЯ  
ГРАНИЦЫ ПРЕДЛАГАЕМЫХ К СОХРАНЕНИЮ И УСТАНОВЛЕНИЮ  
ЗЕМЕЛЬНЫХ УЧАСТКОВ  
УСТАНОВЛЕННЫЕ КРАСНЫЕ ЛИНИИ (ГРАНИЦЫ  
УДЛЧАДОНОКСЕИ СВЕРБОВ, БУЛВАРОВ,  
ТЕРРИТОРИИ ПЛАНЕРНЫХ ОБЪЕКТОВ, РАЙОННЫХ  
ОБЩЕСТВОВ, КОМПЛЕКСОВ, КВАРТАЛОВ, ПОСЕЛЕК,  
ПРОДОЛЖЕНИЯ ТЕРРИТОРИИ ГИБРДНОГО КОМПЛЕКСА,  
ЗОН О ОСОБЫМИ СОСЛОВИЯМИ ИСПОЛЬЗОВАНИЯ ТЕРРИТОРИИ  
ТЕРРИТОРИИ, ЗОНЫ С ОСОБЫМИ СОСЛОВИЯМИ И ОГРАНИЧЕНИЯМИ  
ИСПОЛЬЗОВАНИЯ ЗЕМЕЛЬНЫХ УЧАСТКОВ И ОБЪЕКТОВ  
КАИ ГЛАВНОЙ ОСТРОИ ЕЛЬЦА ВА  
НОМЕРА ЗЕМЕЛЬНЫХ УЧАСТКОВ НА ПЛАНЕ

© 2018 ГИБДД

**ПРИЛОЖЕНИЯ**  
**исходные материалы**

## **МАТЕРИАЛЫ ПО ЗДАНИЯМ**

## Информация по зданию (строению)


UNOM	12892	Дата техпаспорта БТИ	
Адрес	Ленинский просп. д. 62/1		
Данные БТИ			
Кадастровый номер			
Номер техпаспорта БТИ			
Условный номер			
Адрес	РФ Москва Юго-Западный административный округ Гагаринский Ленинский просп. Дом 62/1		
Назначение строения	многоквартирный дом		
Класс строения	жилые		
Тип строения			
Общая площадь (кв.м)		Материал стен	кирпичный
Площадь нежилых цокольных этажей		Год постройки	1957
Площадь застройки (кв.м)	7525	Этажность	8
Площадь общая с летними	44354	Этажность подземелья	1
Площадь жилая полезная (кв.м)	22171	Инвентаризационная стоимость (руб.)	10431 01 01 1991
Площадь нежилых подвалов (кв.м)	4227	Памятник архитектуры	Нет
Площадь жилая (кв.м)	34608	Площадь нежилая (кв.м)	9528
Дата обследования	2012-12-12	Дата установки состояния	
Состояние			
Пропент износа, %	29	Год установки процента износа	1999
Категория пользователя	APM		

1

(1)

1

## Отображение здания(строения) на карте

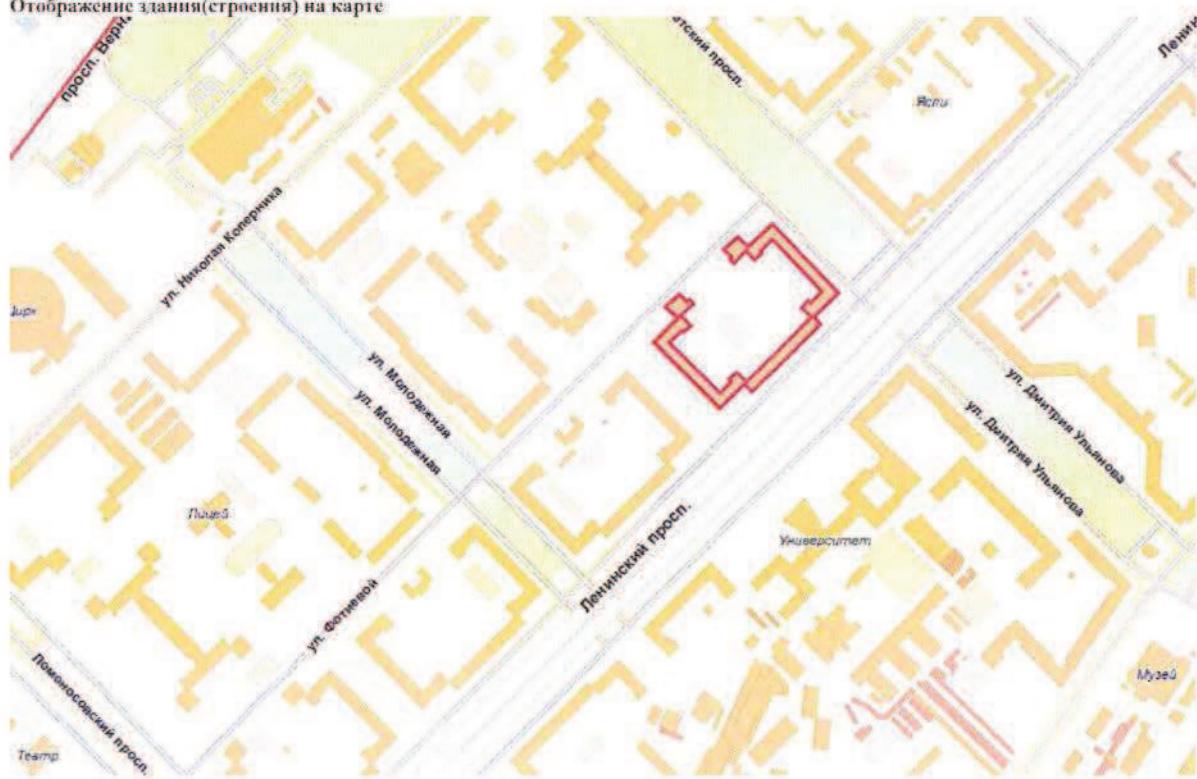

2

## Информация по зданию (строению)

UNOM	12893
Адрес	Ленинский просп. д. 64/2

## Данные БТИ


Кадастровый номер		Дата техпаспорта БТИ	
Номер техпаспорта БТИ			
Условный номер			
Адрес	РФ Москва Юго-Западный административный округ Гагаринский Ленинский просп. Дом 64/2		
Назначение строения	много квартирный дом		
Класс строения	жилые		
Тип строения			
Общая площадь (кв.м.)		Материал стен	кирпичный
Площадь нежилых цокольных этажей	640	Год постройки	1957
Площадь застройки (кв.м.)	6392	Этажность	10
Площадь общая с летними	39997	Этажность подземелья	1
Площадь жилая полезная (кв.м.)	20528	Инвентаризационная стоимость (руб.)	11846 5 01 01 1991
Площадь нежилых подвалов (кв.м.)	4082	Памятник архитектуры	Нет
Площадь жилая (кв.м.)	31757	Площадь нежилая (кв.м)	7972
Дата обследования	2013-07-04	Дата установки состояния	
Состояние			
Процент износа, %	45	Год установки процента износа	2007
Категория пользователя	МСКУ - местный совет.		

2

(2)

1

## Отображение здания(строения) на карте

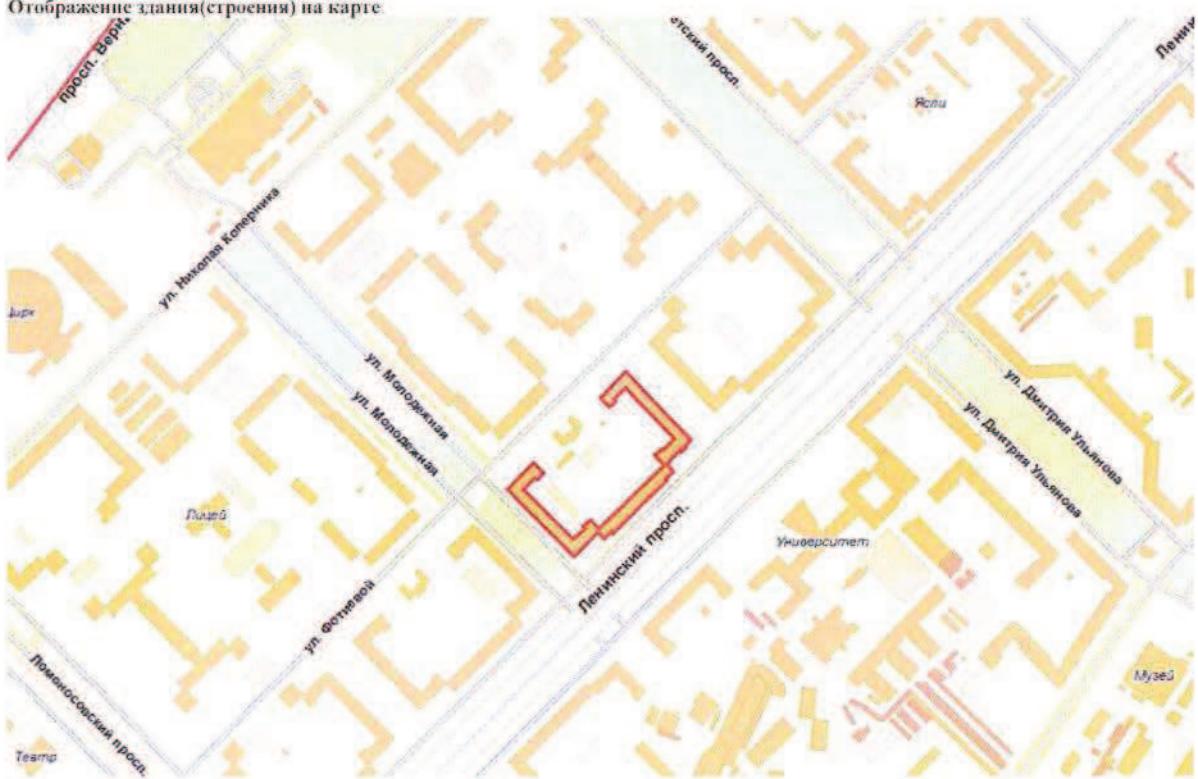

2

## Информация по зданию (строению)

UNOM	2101047
Адрес	Ленинский просп. д. 64А

## Данные БТИ


Кадастровый номер		Дата техпаспорта БТИ	
Номер техпаспорта БТИ			
Условный номер			
Адрес	РФ Москва Юго-Западный административный округ Гагаринский Ленинский просп. Дом 64А		
Назначение строения	учреждение		
Класс строения	нежилые		
Тип строения	учрежденческие		
Общая площадь (кв.м)		Материал стен	кирпичный
Площадь нежилых покольных этажей		Год постройки	1957
Площадь застройки (кв.м)	583	Этажность	3
Площадь обитая с летними	1342	Этажность подземелья	1
Площадь жилая полезная (кв.м)	0	Инвентаризационная стоимость (руб.)	277 801 01 1991
Площадь нежилых подвалов (кв.м)	284	Памятник архитектуры	Нет
Площадь жилая (кв.м)		Площадь нежилая (кв.м)	1342
Дата обследования	2012-11-23	Дата установки состояния	
Состояние			
Процент износа, %	33	Год установки процента износа	2006
Категория пользователя	ГОС - педомства		

3

25

1

## Отображение здания(строения) на карте

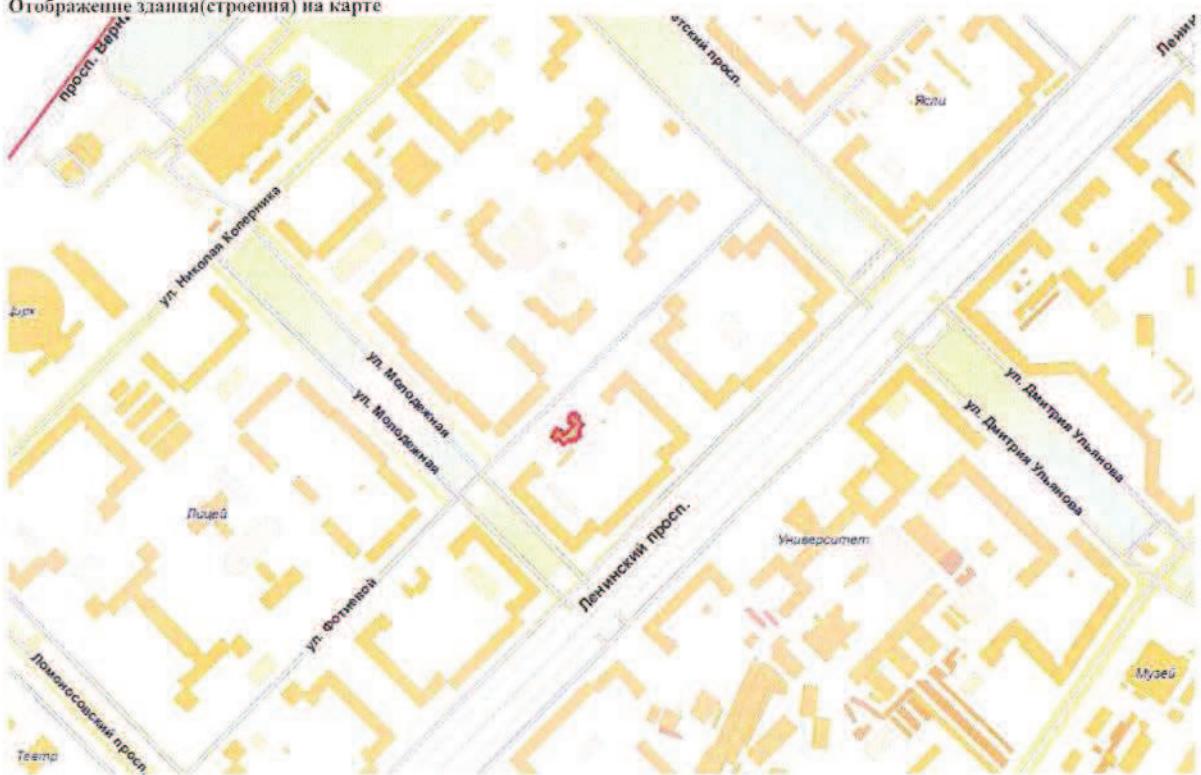

2

## Информация по зданию (строению)


UNOM	12894
Адрес	Ленинский просп. д. 66

## Данные БТИ

Кадастровый номер		Дата техпаспорта БТИ	
Номер техпаспорта БТИ			
Условный номер			
Адрес	РФ Москва Юго-Западный административный округ Гагаринский Ленинский просп. Дом 66		
Назначение строения	многоквартирный дом		
Класс строения	жилые		
Тип строения			
Общая площадь (кв.м)		Материал стен	кирпичный
Площадь нежилых поколонных этажей	579	Год постройки	1957
Площадь застройки (кв.м)	6611	Этажность	9
Площадь общая с летницами	37062	Этажность подземелья	2
Площадь жилая подиумная (кв.м)	18565	Инвентаризационная стоимость (руб.)	9666701.01.1991
Площадь нежилых подвалов (кв.м)	4027	Памятник архитектуры	Нет
Площадь жилая (кв.м)	28811	Площадь нежилая (кв.м)	8004
Дата обследования	2013-01-11	Дата установки состояния	
Состояние			
Пропцент износа, %	33	Год установки процента износа	1998
Категория пользователя	МЖУ - местный совет		

4  
3

## Отображение здания(строения) на карте

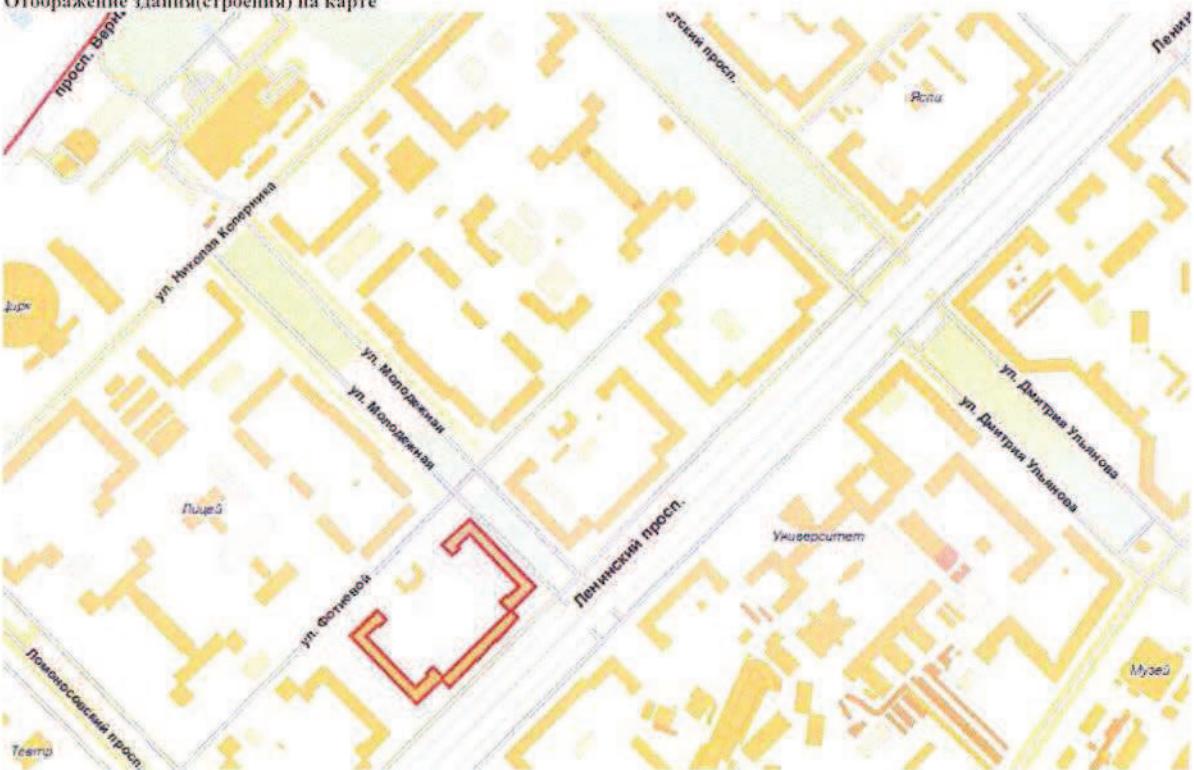

**Информация по зданию (строению)**

UNOM	2101053
Адрес	Ленинский просп. д. 66А


**Данные БТИ**

Кадастровый номер		Дата техпаспорта БТИ	
Номер техпаспорта БТИ			
Условный номер			
Адрес	РФ Москва Юго-Западный административный округ Гагаринский Ленинский просп. Дом 66А		
Назначение строения	жилищный		
Класс строения	нежилые		
Тип строения	детские сады и ясли		
Общая площадь (кв.м)		Материал стен	кирпичный
Площадь нежилых покрытых этажей		Год постройки	1958
Площадь застройки (кв.м)	504	Этажность	3
Площадь общая с летними	1391	Этажность подземелья	1
Площадь жилая полезная (кв.м)	0	Инвентаризационная стоимость (руб.)	284 101 01 1991
Площадь нежилых подвалов (кв.м)	340	Памятник архитектуры	Нет
Площадь жилая (кв.м)		Площадь пешеходная (кв.м)	1391
Дата обследования	2012-12-14	Дата установки состояния	
Состояние			
Пропент износа, %	34	Год установки процента износа	2005
Категория пользователя	MC - мэрия		

5

16

1

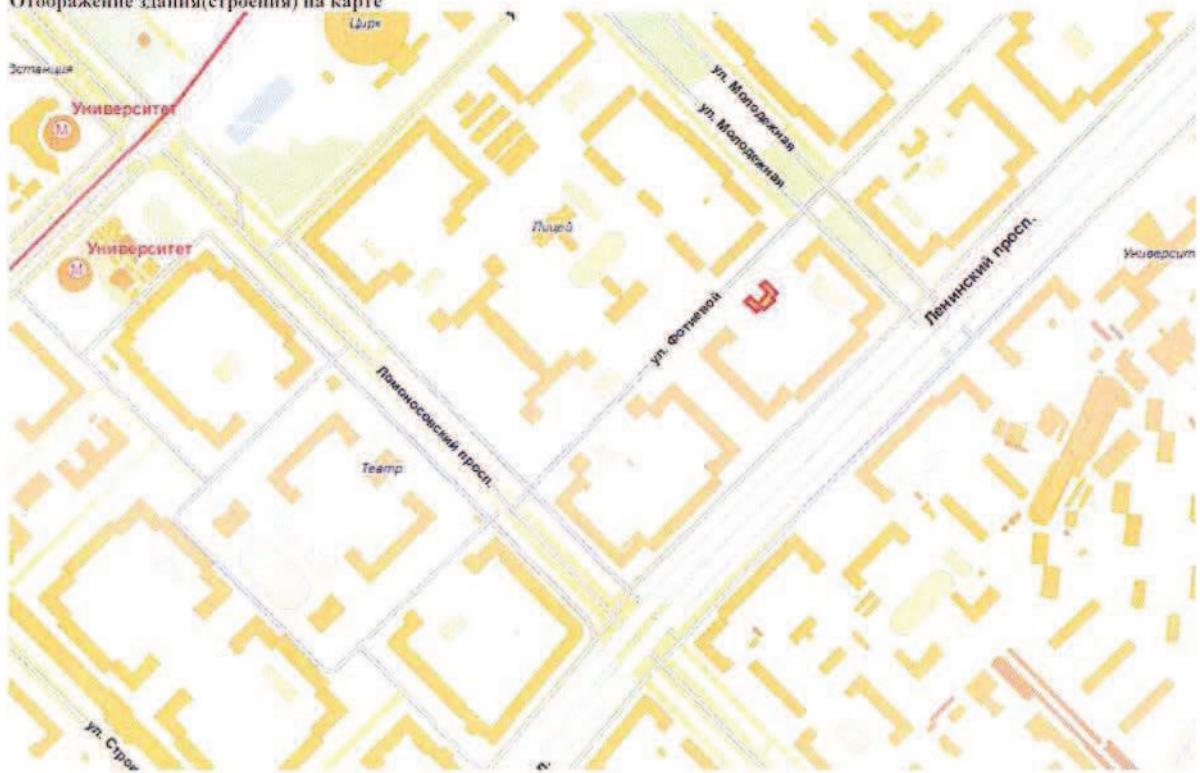**Отображение здания(строения) на карте**

2

## Информация по зданию (строению)


UNOM	12896	Дата техпаспорта БТИ	
Адрес	Ленинский просп. д. 68/10		
<b>Данные БТИ</b>			
Кадастровый номер			
Номер техпаспорта БТИ			
Условный номер			
Адрес	РФ Москва Юго-Западный административный округ Гагаринский Ленинский просп. Дом 68/10		
Назначение строения	многоквартирный дом		
Класс строения	жилые		
Тип строения			
Общая площадь (кв.м)			
Площадь нежилых поколонных этажей			
Площадь застройки (кв.м)	7936	Материал стен	кирпичный
Площадь общая с летними	45154	Год постройки	1956
Площадь жилая полезная (кв.м)	22857	Этажность	8
Площадь нежилых подвалов (кв.м)	4593	Этажность подземелья	1
Площадь жилая (кв.м)	35374	Инвентаризационная стоимость (руб.)	11916 30 01 1991
Площадь нежилых (кв.м)		Памятник архитектуры	Нет
Дата обследования	2013-04-09	Площадь нежилых (кв.м)	9515
Состояние			
Процент износа, %	37	Дата установки процента износа	1998
Категория пользователя	МЖУ - местный совет		

6

(4)

1

## Отображение здания(строения) на карте

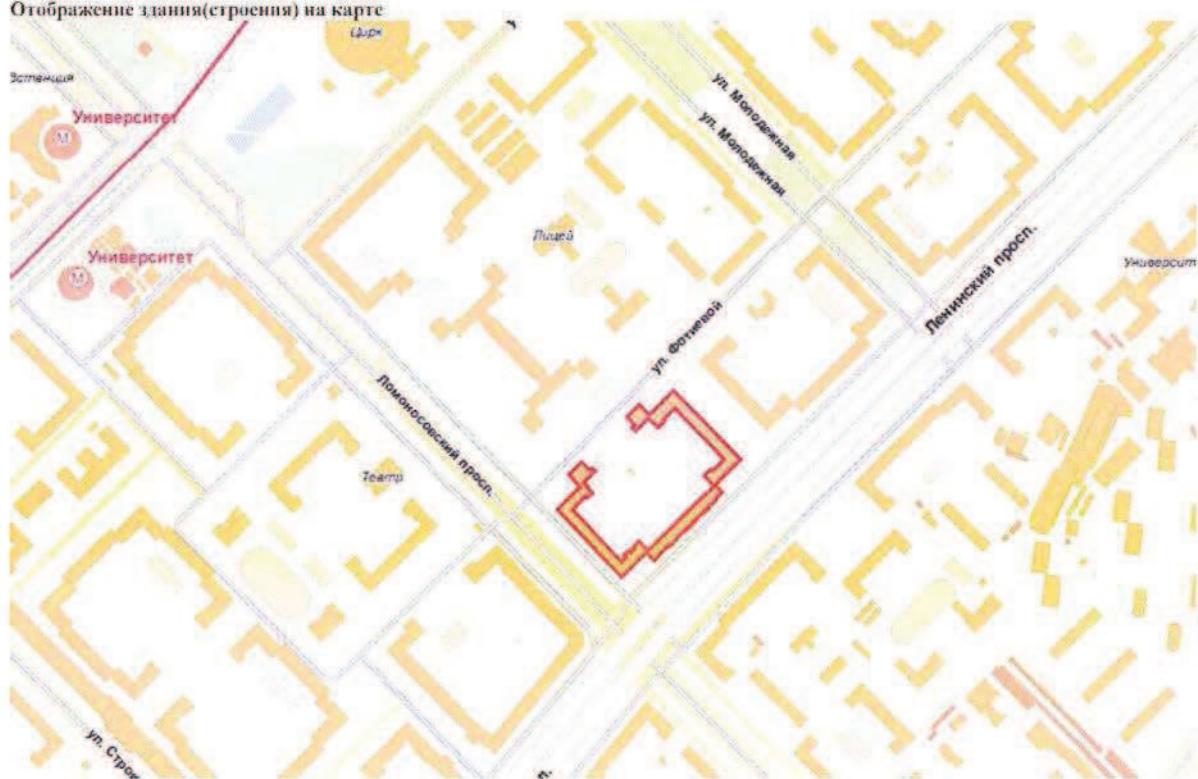

2

## Информация по зданию (строению)

UNOM	2802363
Адрес	Ленинский просп. д. 68/10 стр. 2


## Данные БТИ

Кадастровый номер		
Номер техпаспорта БТИ		
Условный номер		
Адрес	РФ Москва Юго-Западный административный округ Гагаринский Ленинский просп. Дом 68/10 Строение 2	
Назначение строения	трансформаторная подстанция	
Класс строения	нежилые	
Тип строения	прочие	
Общая площадь (кв.м)	Материал стен	панельные
Площадь нежилых нежилых этажей	Год постройки	2006
Площадь застройки (кв.м)	Этажность	1
Площадь общая с летними	Этажность подземелья	0
Площадь жилая полезная (кв.м)	Инвентаризационная стоимость (руб.)	4 161 01 199
Площадь нежилых подвалов (кв.м)	Памятник архитектуры	Нет
Площадь жилая (кв.м)	Площадь нежилая (кв.м)	20
Дата обследования	Дата установки состояния	
Состояние		
Пронг износа, %	Год установки процента износа	2006
Категория пользователя		

## Данные ДИГМ

Данные ДИГМ отсутствуют.

## Отображение здания(строения) на карте

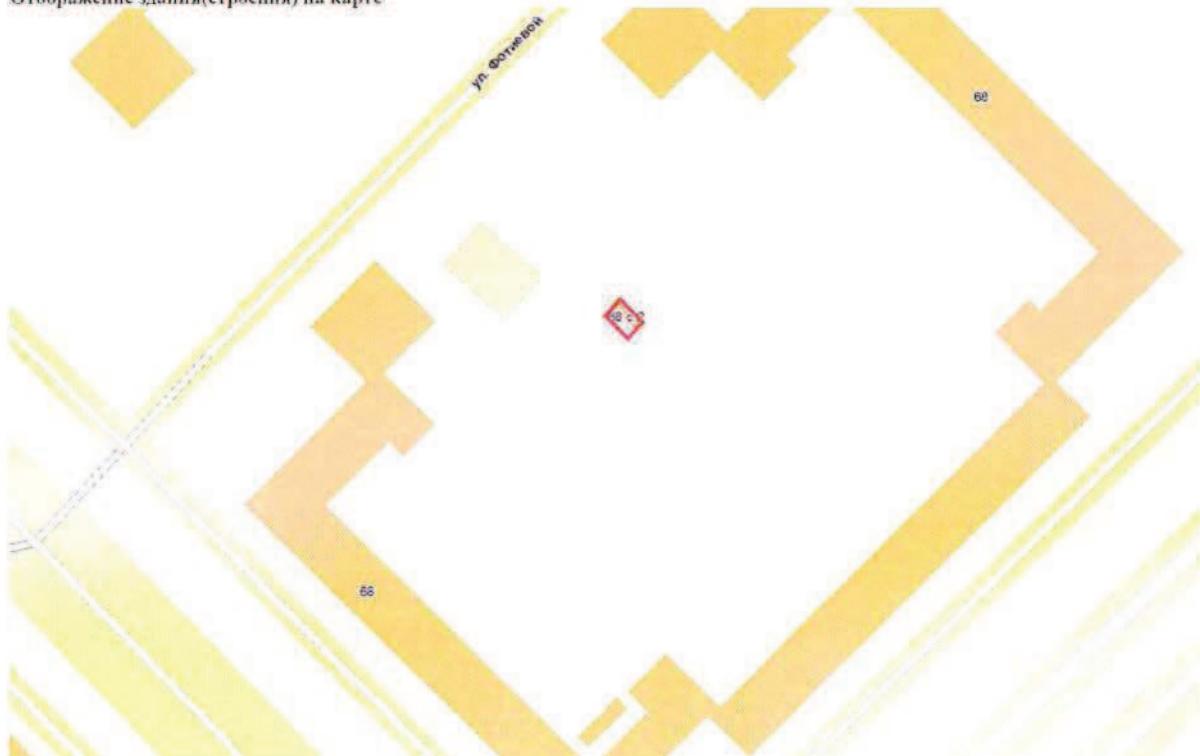

## Информация по зданию (строению)

UNOM	13386
Адрес	Ломоносовский просп. д. 14

## Данные БТИ


Кадастровый номер	Дата техпаспорта БТИ	
Номер техпаспорта БТИ		
Условный номер		
Адрес	РФ Москва Юго-Западный административный округ Гагаринский Ломоносовский просп. Дом 14	
Назначение строения	много квартирный дом	
Класс строения	жилые	
Тип строения		
Общая площадь (кв.м)	Материал стен	кирпичный
Площадь нежилых подпольных этажей	Год постройки	1953
Площадь застройки (кв.м)	Этажность	17
Площадь общая с летними	Этажность подъемелья	1
Площадь жилая полезная (кв.м)	Инвентаризационная стоимость (руб.)	12898 4 01 01 1991
Площадь нежилых подвалов (кв.м)	Памятник архитектуры	Нет
Площадь жилая (кв.м)	Площадь нежилая (кв.м)	5852
Дата обследования	Дата установки состояния	
Состояние		
Процент износа, %	Год установки процента износа	2009
Категория пользователя	МЖКУ - местный совет	

8

(5)

1

## Отображение здания(строения) на карте

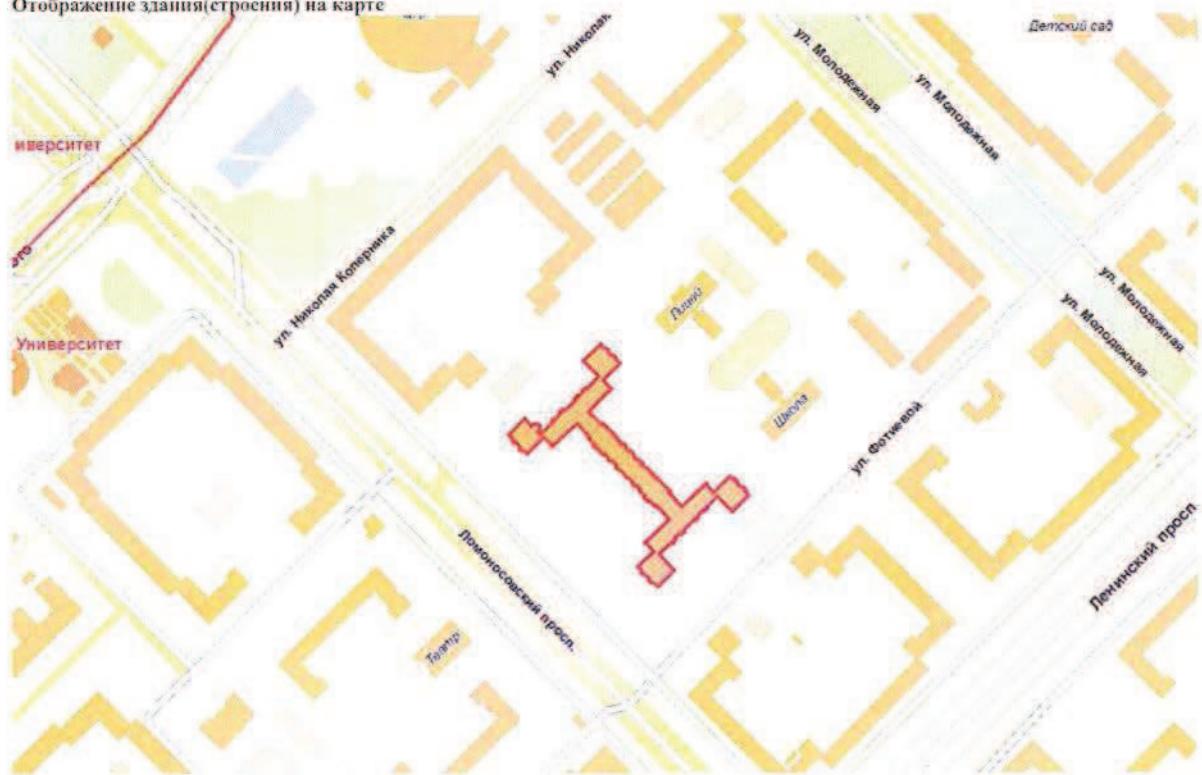

2

## Информация по зданию (строению)

UNOM	13388
Адрес	Ломоносовский просп. д. 18


## Данные БТИ

Кадастровый номер		Дата техпаспорта БТИ	
Номер техпаспорта БТИ			
Условный номер			
Адрес	РФ Москва Юго-Западный административный округ Гагаринский Ломоносовский просп. Дом 18		
Наименование строения	многоквартирный дом		
Класс строения	жилые		
Тип строения			
Общая площадь (кв.м)		Материал стен	кирпичный
Площадь нежилых цокольных этажей		Год постройки	1957
Площадь застройки (кв.м)	8322	Этажность	9
Площадь общая с летними	51249	Этажность подземелья	1
Площадь жилая подземная (кв.м)	26531	Инвентаризационная стоимость (руб.)	13543 3 01.01.1991
Площадь нежилых подвалов (кв.м)	4857	Памятник архитектуры	Нет
Площадь жилая (кв.м)	42109	Площадь нежилая (кв.м)	8661
Дата обследования	2013-05-07	Дата установки состояния	
Состояние			
Процент износа, %	30	Год установки процента износа	2006
Категория пользователя	ARM		

6  
9

1

## Отображение здания(строения) на карте

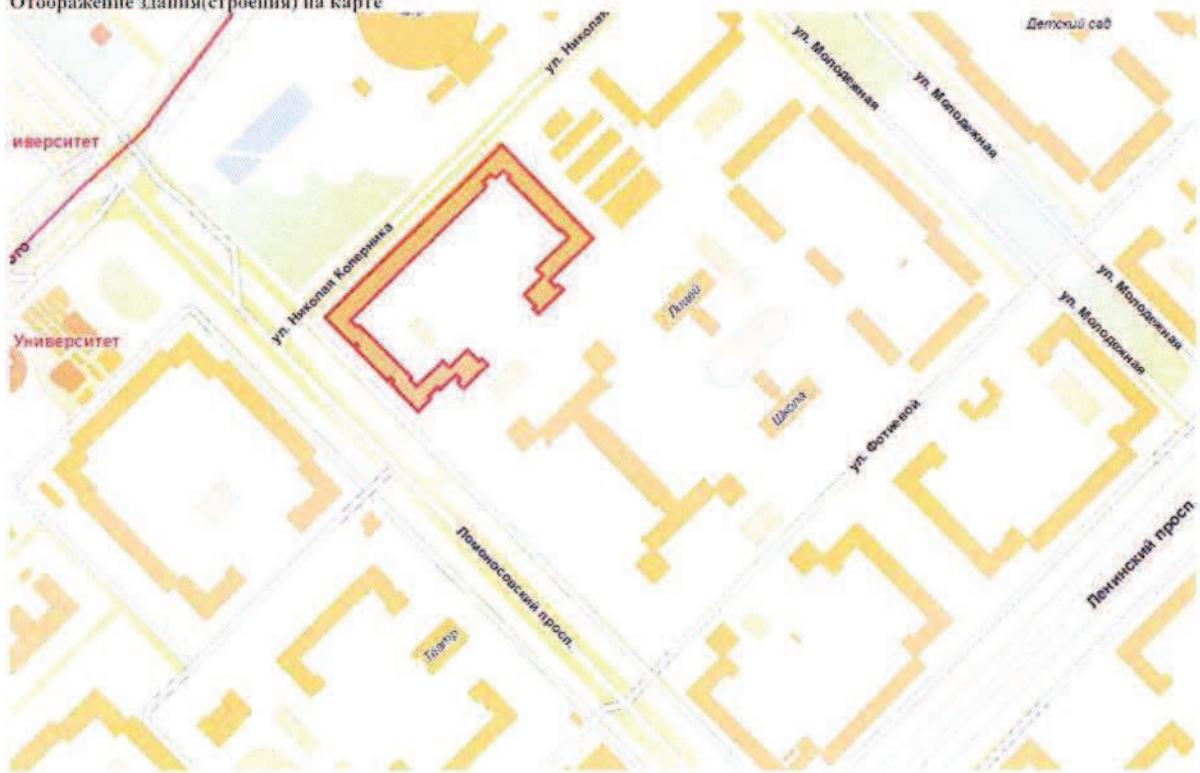

2

## Информация по зданию (строению)

UNOM	2101037
Адрес	Ломоносовский просп. д. 12

## Данные БТИ

Кадастровый номер		Дата технопорта БТИ	
Номер технопортата БТИ			
Условный номер			
Адрес	РФ Москва Юго-Западный административный округ Гагаринский Ломоносовский просп. Дом 12		
Назначение строения	школа		
Класс строения	нежилые		
Тип строения	школьный		
Общая площадь (кв.м)		Материал стен	кирчичный
Площадь нежилых подпольных этажей		Год постройки	1954
Площадь застройки (кв.м)	1217	Этажность	5
Площадь общая с летними	4050	Этажность подземелья	1
Площадь жилая подземная (кв.м)	56	Инвентаризационная стоимость (руб.)	799 1 01 01 1991
Площадь нежилых подвалов (кв.м)	648	Памятник архитектуры	Нет
Площадь жилая (кв.м)	81	Площадь нежилая (кв.м)	3969
Дата обследования	2000-10-10	Дата установки состояния	
Состояние			
Пропент износа, %	34	Год установки процента износа	2000
Категория пользователя	MC - мэрия		

10

(23)

1

## Отображение здания(строения) на карте



2

## Информация по зданию (строению)


UNOM	2103071		
Адрес	Ломоносовский просп. д. 16		
<b>Данные БТИ</b>			
Кадастровый номер		Дата технического состояния	
Номер технического состояния			
Условный номер			
Адрес	РФ Москва Юго-Западный административный округ Гагаринский Ломоносовский просп. Дом 16		
Назначение строения	школа		
Класс строения	нежилые		
Тип строения	школьный		
Общая площадь (кв.м)		Материал стен	кирпичный
Площадь нежилых нежилых этажей		Год постройки	1954
Площадь застройки (кв.м)	1239	Этажность	5
Площадь общая с летними	4229	Этажность подземелья	1
Площадь жилая полезная (кв.м)	0	Инвентаризационная стоимость (руб.)	719 01 01 1991
Площадь нежилых подвалов (кв.м)	829	Памятник архитектуры	Нет
Площадь жилая (кв.м)		Площадь нежилых (кв.м)	4229
Дата обследования	2005-03-14	Дата установки состояния	
Состояние			
Процент износа, %	36	Год установки процента износа	2004
Категория пользователя	MC - мэрз		

11

(22)

1

## Отображение здания(строения) на карте

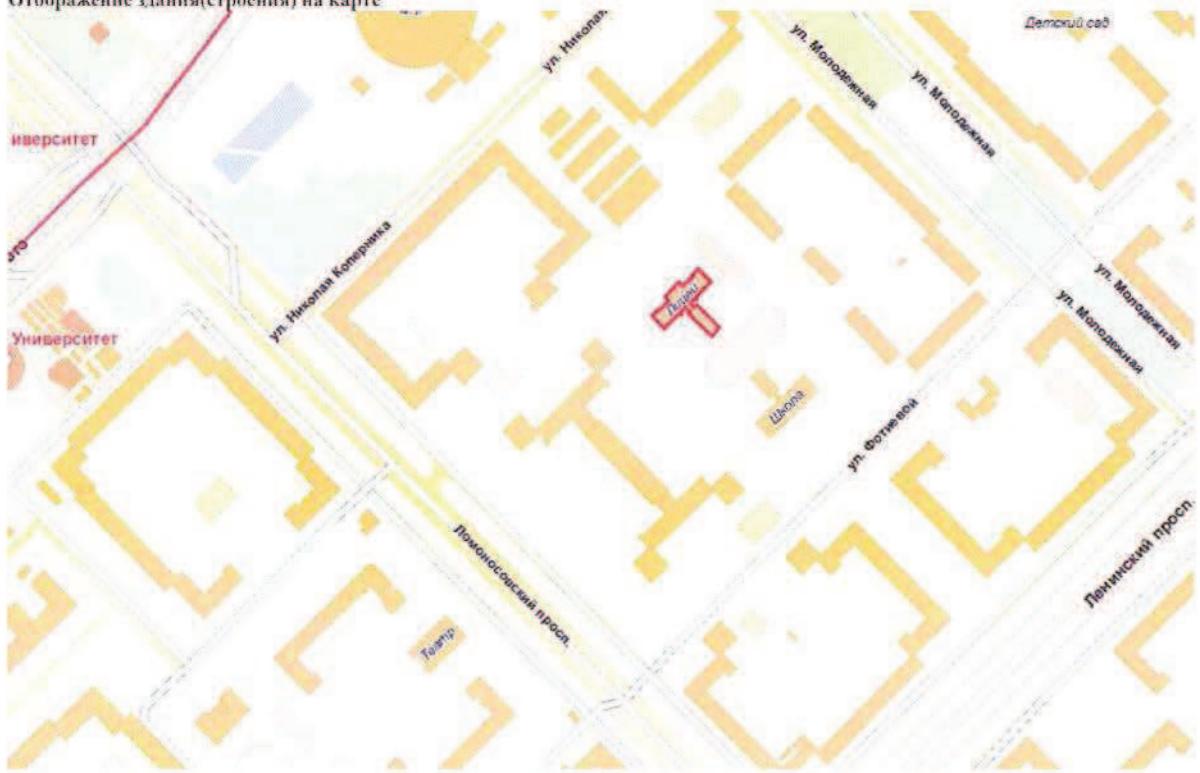

## Информация по зданию (строению)

UNOM	2113296
Адрес	Ломоносовский просп. д. 18б

## Данные БТИ

Кадастровый номер		Дата техпаспорта БТИ	
Номер техпаспорта БТИ			
Условный номер			
Адрес	РФ Москва Юго-Западный административный округ Гагаринский Ломоносовский просп. Дом 18б		
Назначение строения	гараж		
Класс строения	нежилые		
Тип строения	гаражи		
Общая площадь (кв.м)		Материал стен	кирпичный
Площадь нежилых поколых этажей		Год постройки	1960
Площадь застройки (кв.м)	2754	Этажность	1
Площадь общая с летными	2206	Этажность подземелья	0
Площадь жилая подиумная (кв.м)	0	Инвентаризационная стоимость (руб.)	209 301 01 199
Площадь нежилая подвалов (кв.м)		Памятник архитектуры	Нет
Площадь жилая (кв.м)		Площадь нежилая (кв.м)	2206
Дата обследования	2009-02-27	Дата установки состояния	
Состояние			
Процент износа, %	24	Год установки процента износа	2001
Категория пользователя	ГСК - гаражно-строительные кооперативы		

12

27

1

## Отображение здания(строения) на карте



2

**Информация по зданию (строению)**

УНОМ	2134403
Адрес	Ломоносовский просп. д. 18А

**Данные БТИ**

Кадастровый номер		Дата техпаспорта БТИ	
Номер техпаспорта БТИ			
Условный номер			
Адрес	РФ Москва Юго-Западный административный округ Гагаринский Ломоносовский просп. Дом 18А		
Назначение строения	электротяговая подстанция		
Класс строения	нежилые		
Тип строения	прочие		
Общая площадь (кв.м)		Материал стен	кирпичный
Площадь нежилых покрытых этажей		Год постройки	1958
Площадь застройки (кв.м)	318	Этажность	3
Площадь общая с летными	655	Этажность подземелья	0
Площадь жилая полезная (кв.м)	0	Ницентарийционная стоимость (руб.)	176 2 01 01 1991
Площадь нежилых подвалов (кв.м)		Памятник архитектуры	Нет
Площадь жилая (кв.м)		Площадь нежилая (кв.м)	655
Дата обследования	2007-10-03	Дата установки состояния	
Составление			
Процент износа, %	37	Год установки процента износа	2004
Категория пользователя	MC - мороз		

16

26

1

**Отображение здания(строения) на карте**

2

## Информация по зданию (строению)

UNOM	14980
Адрес	Молодежная ул. д. 5

## Данные БТИ

Кадастровый номер	Дата техпаспорта БТИ	
Номер техпаспорта БТИ		
Условный номер		
Адрес	РФ Москва Юго-Западный административный округ Гагаринский Молодежная ул. Дом 5	
Предназначение строения	многоквартирный дом	
Класс строения	жилые	
Тип строения		
Общая площадь (кв.м)	Материал стен	блочные
Площадь нежилых цокольных этажей	Год постройки	1957
Площадь застройки (кв.м)	Этажность	7
Площадь общая с летними	Этажность подземелья	1
Площадь жилая полезная (кв.м)	Инвентаризационная стоимость (руб.)	3616 9 01 01 1991
Площадь нежилых подвалов (кв.м)	Памятник архитектуры	Нет
Площадь жилая (кв.м)	Площадь нежилая (кв.м)	2135
Дата обследования	Дата установки состояния	
Состояние		
Процент износа, %	Год установки процента износа	2007
Категория пользователя	МЖКУ - местный совет	

17

7

1

## Отображение здания(строения) на карте



2

**Информация по зданию (строению)**

<b>UNOM</b>	14970	<b>Дата техиспользования</b>	1
<b>Адрес</b>	Молодежная ул. д. 3		
<b>Данные БТИ</b>			
<b>Кадастровый номер</b>			
<b>Номер техпаспорта БТИ</b>		<b>Дата техиспользования</b>	1
<b>Условный номер</b>			
<b>Адрес</b>	РФ Москва Юго-Западный административный округ Гагаринский Молодежная ул. Дом 3		
<b>Назначение строения</b>	многоквартирный дом		
<b>Класс строения</b>	жилые		
<b>Тип строения</b>			
Общая площадь (кв.м)		Материал стен	кирпичный
Площадь нежилых цокольных этажей		Год постройки	1958
Площадь застройки (кв.м)	6458	Этажность	8
Площадь общая с летными	40010	Этажность подземелья	1
Площадь жилая полезная (кв.м)	22385	Инвентаризационная стоимость (руб.)	10520 6 01 01 1991
Площадь нежилых подвалов (кв.м)	4259	Намятник архитектуры	Нет
Площадь жилая (кв.м)	34484	Площадь нежилая (кв.м)	5227
Дата обследования	2012-12-26	Дата установки состояния	
<b>Состояние</b>			
Процент износа, %	41	Год установки процента износа	2007
<b>Категория пользователя</b>	МЖУ - местный совет		

18

(12)

1

**Отображение здания(строения) на карте**


**Информация по зданию (строению)**

UNOM	2101128	Дата техпаспорта БТИ	
Адрес	Молодёжная ул. д. 3А		
<b>Данные БТИ</b>			
Кадастровый номер			
Номер техпаспорта БТИ			
Условный номер			
Адрес	РФ Москва Юго-Западный административный округ Гагаринский Молодежная ул. Дом 3А		
Назначение строения	детский сад		
Класс строения	нежилые		
Тип строения	детские сады и ясли		
Общая площадь (кв.м)		Материал стен	кирпичный
Площадь нежилых цокольных этажей		Год постройки	1956
Площадь застройки (кв.м)	437	Этажность	2
Площадь общая с летними	866	Этажность подземелья	1
Площадь полезная (кв.м)	0	Инвентаризационная стоимость (руб.)	166 801 01 1991
Площадь нежилых подвалов (кв.м)	160	Памятник архитектуры	Нет
Площадь жилая (кв.м)		Площадь нежилая (кв.м)	866
Дата обследования	2001-01-30	Дата установки состояния	
Состояние			
Процент износа, %	33	Год установки процента износа	2000
Категория пользователя	MC - мория		

19

24

1

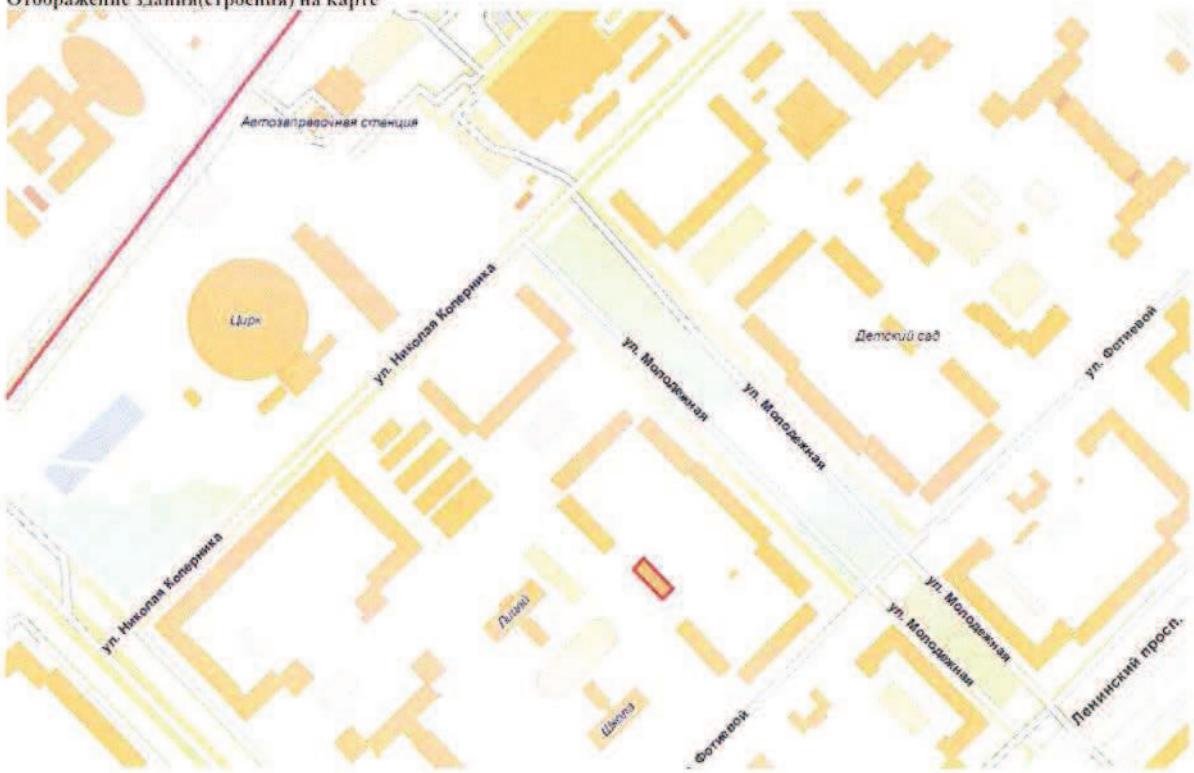**Отображение здания(строения) на карте**

## Информация по зданию (строению)

UNOM	14981
Адрес	Молодёжная ул. д. 6

## Данные БТИ

Кадастровый номер		Дата техиспекции БТИ	
Номер техпаспорта БТИ			
Условный номер			
Адрес	РФ Москва Юго-Западный административный округ Гагаринский Молодёжная ул. Дом 6		
Назначение строения	многоквартирный дом		
Класс строения	жилые		
Тип строения			
Общая площадь (кв.м)		Материал стен	бетонные
Площадь нежилых цокольных этажей		Год постройки	1958
Площадь застройки (кв.м.)	3039	Этажность	7
Площадь общая с летними	15843	Этажность подземелья	1
Площадь жилая полезная (кв.м.)	8873	Инвентаризационная стоимость (руб.)	38229 01 01 1991
Площадь нежилых подвалов (кв.м.)	2032	Памятник архитектуры	Нет
Площадь жилых (кв.м.)	13558	Площадь нежилая (кв.м.)	2182
Дата обследования	2013-05-29	Дата установки состояния	
Состояние			
Процент износа, %	43	Год установки процента износа	2007
Категория пользователя	МЖУ - местный совет		

20

(8)

1

## Отображение здания(строения) на карте



## Информация по зданию (строению)

UNOM	14975
Адрес	Молодежная ул. д. 4

## Данные БТИ

Кадастровый номер	Дата техпаспорта БТИ
Номер техпаспорта БТИ	
Условный номер	
Адрес	РФ Москва Юго-Западный административный округ Гагаринский Молодежная ул. Дом 4
Назначение строения	многоквартирный дом
Класс строения	жилые
Тип строения	
Общая площадь (кв.м)	
Площадь нежилых поколонных этажей	
Площадь застройки (кв.м)	6672
Площадь общей с летними	39754
Площадь жилая подсечная (кв.м)	22555
Площадь нежилых подвалов (кв.м)	4298
Площадь жилая (кв.м)	34483
Дата обследования	2012-12-23
Состояние	
Процент износа, %	40
Категория пользователя	АРМ
Материал стен	кирпичный
Год постройки	1958
Этажность	8
Этажность подъемелья	1
Инвентаризационная стоимость (руб.)	4774 8 01 01 1991
Памятник архитектуры	Нет
Площадь нежилая (кв.м)	5015
Дата установки состояния	
Год установки процента износа	2007

21

(11)

1

## Отображение здания(строения) на карте



2

## Информация по зданию (строению)

УНОМ	2101093	Дата техпаспорта БТИ	
Адрес	Молодёжная ул. д. 4А		
<b>Данные БТИ</b>			
Кадастровый номер			
Номер техпаспорта БТИ			
Условный номер			
Адрес	РФ Москва Юго-Западный административный округ Гагаринский Молодежная ул. Дом 4А		
Назначение строения	ясли-сад		
Класс строения	нежилые		
Тип строения	детские сады и ясли		
Общая площадь (кв.м)		Материал стен	кирпичный
Площадь нежилых поколонных этажей		Год постройки	1958
Площадь застройки (кв.м)	469	Этажность	2
Площадь общей с летними	878	Этажность подземелья	1
Площадь жилая полезная (кв.м)	0	Инвентаризационная стоимость (руб.)	175 4 01 01 1991
Площадь нежилых подвалов (кв.м)	163	Памятник архитектуры	Нет
Площадь жилая (кв.м)		Площадь нежилая (кв.м)	878
Дата обследования	2004-08-17	Дата установки состояния	
Состояние			
Процент износа, %	34	Год установки процента износа	2004
Категория пользователя	МС - мэрия		

Отображение здания(строения) на карте

22  
15

1



2

## Информация по зданию (строению)

UNOM	2101142
Адрес	Университетский просп. д. 3

## Данные БТИ


Кадастровый номер		Дата техпаспорта БТИ	
Номер техпаспорта БТИ			
Условный номер			
Адрес	РФ Москва Юго-Западный административный округ Гагаринский Университетский просп. Дом 3		
Назначение строения	школа		
Класс строения	нежилые		
Тип строения	школьные		
Общая площадь (кв.м)		Материал стен	кирпичный
Площадь нежилых подъездов этажей		Год постройки	1957
Площадь застройки (кв.м)	1572	Этажность	5
Площадь общая с летними	5122	Этажность подземелья	1
Площадь жилая полезная (кв.м)	35	Инвентаризационная стоимость (руб.)	961901011991
Площадь нежилых подвалов (кв.м)	576	Памятник архитектуры	Нет
Площадь жилая (кв.м)	59	Площадь нежилая (кв.м)	5063
Дата обследования	2000-10-30	Дата установки состояния	
Состояние			
Процент износа, %	31	Год установки процента износа	2000
Категория пользователя	MC - мэрия		

23

(14)

1

## Отображение здания(строения) на карте

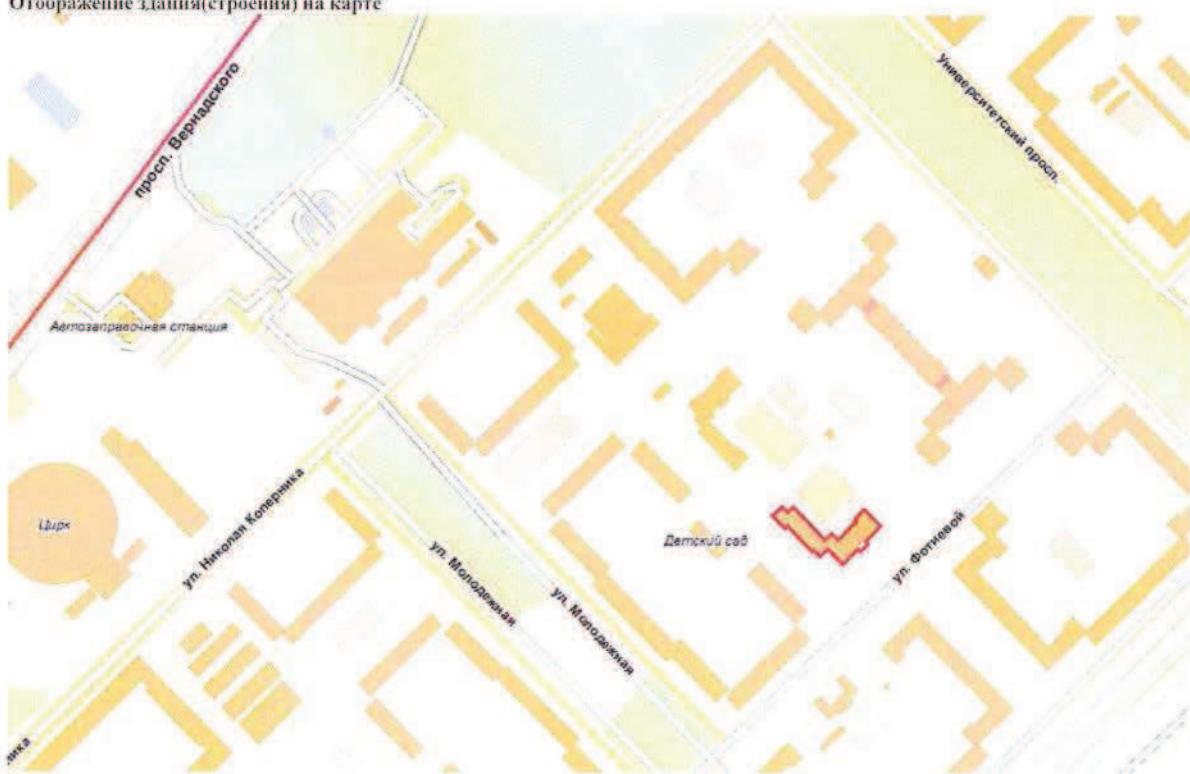

2

## Информация по зданию (строению)

UNOM	2101143		
Адрес	Университетский просп. д. 7		
<b>Данные БТИ</b>			
Кадастровый номер			
Номер техпаспорта БТИ		Дата техпаспорта БТИ	
Условный номер			
Адрес	РФ Москва Юго-Западный административный округ Гагаринский Университетский просп. Дом 7		
Назначение строения	школа		
Класс строения	нежилые		
Тип строения	подъездные		
Общая площадь (кв.м)		Материал стен	блочные
Площадь нежилых цокольных этажей		Год постройки	1957
Площадь застройки (кв.м)	1610	Этажность	5
Площадь общая с летними	5658	Этажность подземелья	1
Площадь жилая полезная (кв.м)	41	Инвентаризационная стоимость (руб.)	928 2 01 01 1991
Площадь нежилых подвалов (кв.м)	588	Памятник архитектуры	Нет
Площадь жилая (кв.м)	65	Площадь нежилая (кв.м)	5593
Дата обследования	2012-01-14	Дата установки состояния	
Состояние			
Процент износа, %	35	Год установки процента износа	2001
Категория пользователя	MC - мория		

24

(13)

1

## Отображение здания(строения) на карте



**Информация по зданию (строению)**

UNOM	2802593
Адрес	Университетский просп. д. 3 стр. 2

**Данные БТИ**

Кадастровый номер		Дата техпаспорта БТИ	
Номер техпаспорта БТИ			
Условный номер			
Адрес	РФ Москва Юго-Западный административный округ Гагаринский Университетский просп. Дом 3 Строение 2		
Назначение строения	III		
Класс строения	нежилые		
Тип строения			
Общая площадь (кв.м)		Материал стен	кирпичный
Площадь нежилых цокольных этажей		Год постройки	2004
Площадь застройки (кв.м)	0	Этажность	1
Площадь общая с летними	0	Этажность подземелья	0
Площадь жилая полезная (кв.м)	0	Инвентаризационная стоимость (руб.)	0 01 01 1991
Площадь нежилых подвалов (кв.м)		Памятник архитектуры	Нет
Площадь жилая (кв.м)		Площадь нежилая (кв.м)	
Дата обследования		Дата установки состояния	
Состояние	-Проект		
Процент износа, %		Год установки процента износа	2004
Категория пользователя			

**Данные ДИГМ**

Данные ДИГМ отсутствуют.

25

(33)

**Отображение здания(строения) на карте**

## Информация по зданию (строению)

UNOM	2101022
Адрес	Университетский просп. д. 9А

## Данные БТИ

Кадастровый номер		Дата техпаспорта БТИ	
Номер техпаспорта БТИ			
Условный номер			
Адрес	РФ Москва Юго-Западный административный округ Гагаринский Университетский просп. Дом 9А		
Наименование строения	гараж		
Класс строения	нежилые		
Тип строения	гаражи		
Общая площадь (кв.м)		Материал стен	кирпичный
Площадь нежилых цокольных этажей		Год постройки	1967
Площадь застройки (кв.м)	1626	Этажность	2
Площадь общая с летними	2937	Этажность подземелья	0
Площадь жилая полезная (кв.м)	0	Инвентаризационная стоимость (руб.)	350 801 01 1991
Площадь нежилых подвалов (кв.м)		Памятник архитектуры	Нет
Площадь жилая (кв.м)		Площадь нежилая (кв.м)	2937
Дата обследования	2005-03-22	Дата установки состояния	
Составление			
Процент износа, %	37	Год установки процента износа	2003
Категория пользователя	ИСК - гаражно-строительные кооперативы		

26

(29)

1

## Отображение здания(строения) на карте



2